

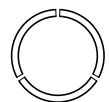
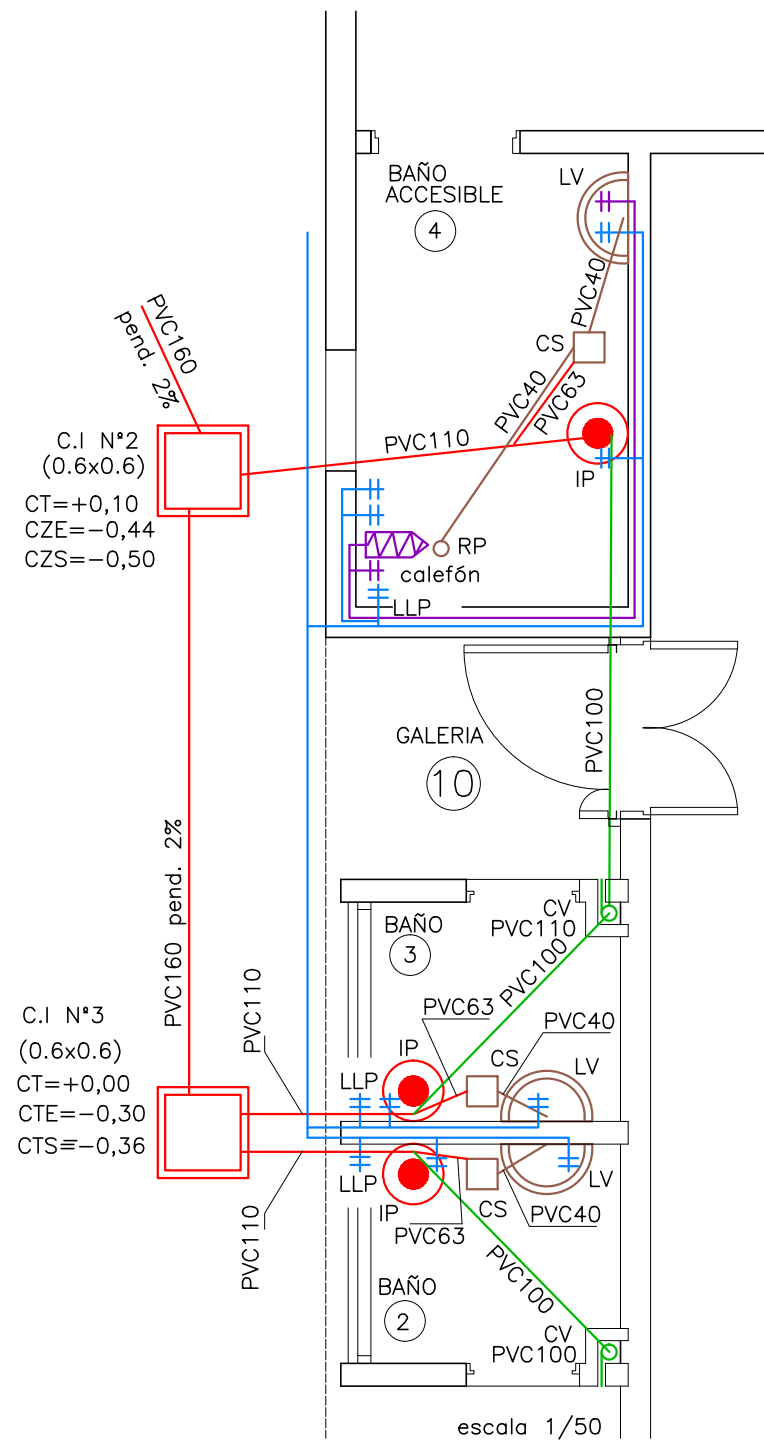


DETALLE CAÑO
PVC PERFORADO
escala 1:20

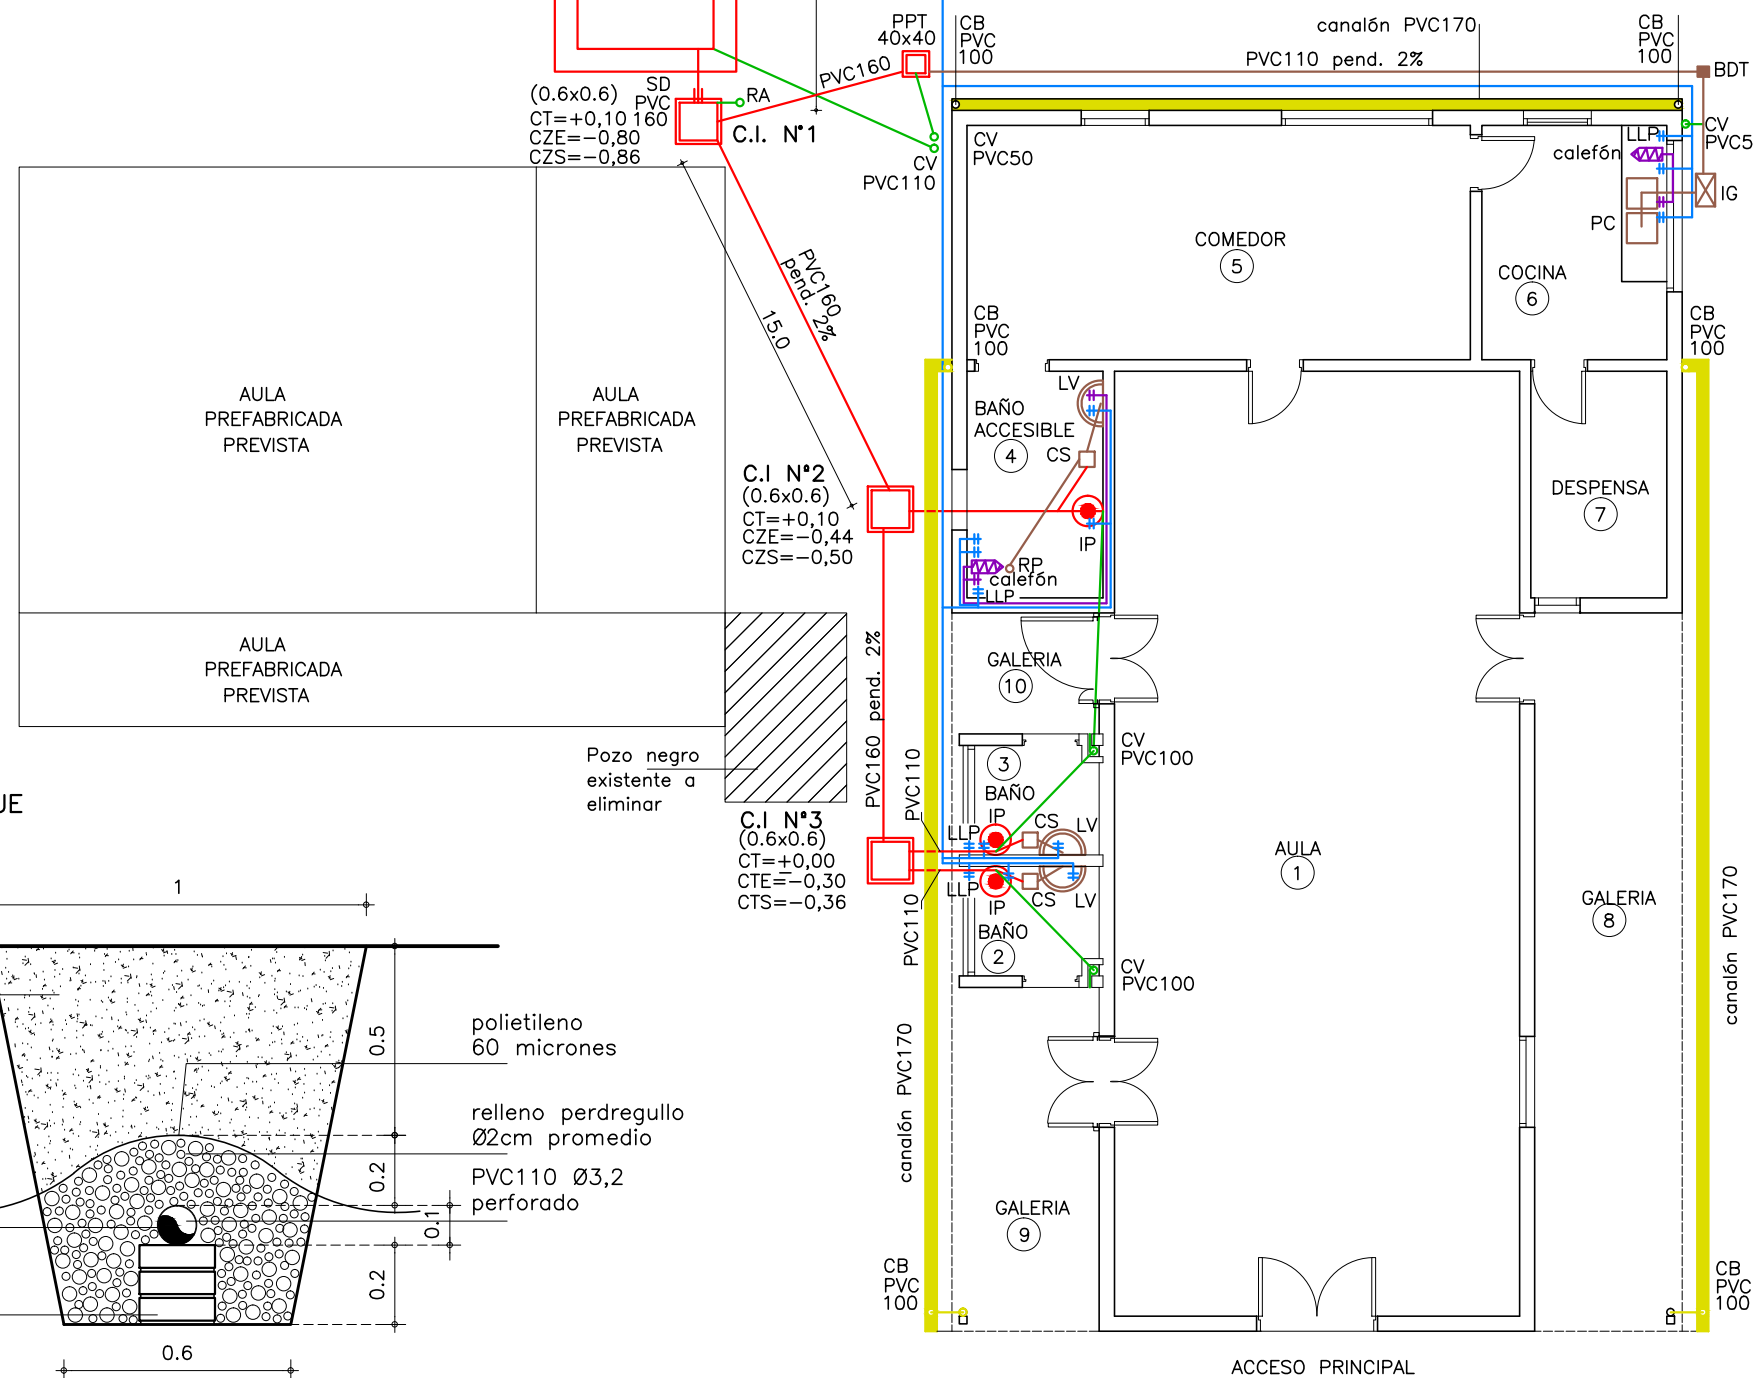

3 perforaciones
cada 50cm

DETALLE DRENAJE
escala 1:20

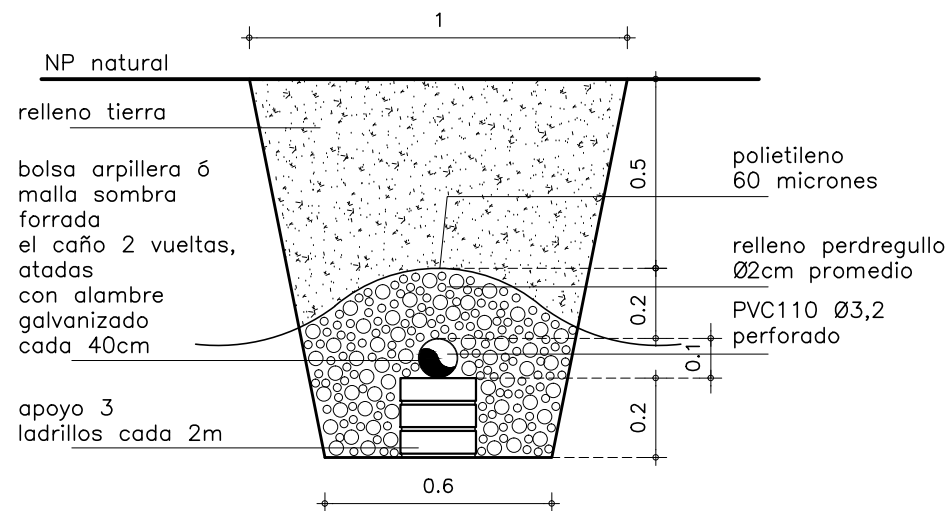

		CONSEJO DIRECTIVO CENTRAL DIRECCIÓN SECTORIAL DE INFRAESTRUCTURA ÁREA DE PROYECTOS	
OBRA: ESCUELA Nº 69	LOCALIDAD: SAUCE DE CASUPÁ	FECHA: AGOSTO 2013	ESCALA: 1:20-1:50-1:100
PLANO DE: INSTALACIÓN SANITARIA - DRENAJE		LAMINA Nº: L 20	
ARQUITECTO: VERÓNICA SILVA COSSIO		FIRMA:	
AYTE. de ARQTO.:		FIRMA:	
TECNICO:		FIRMA:	