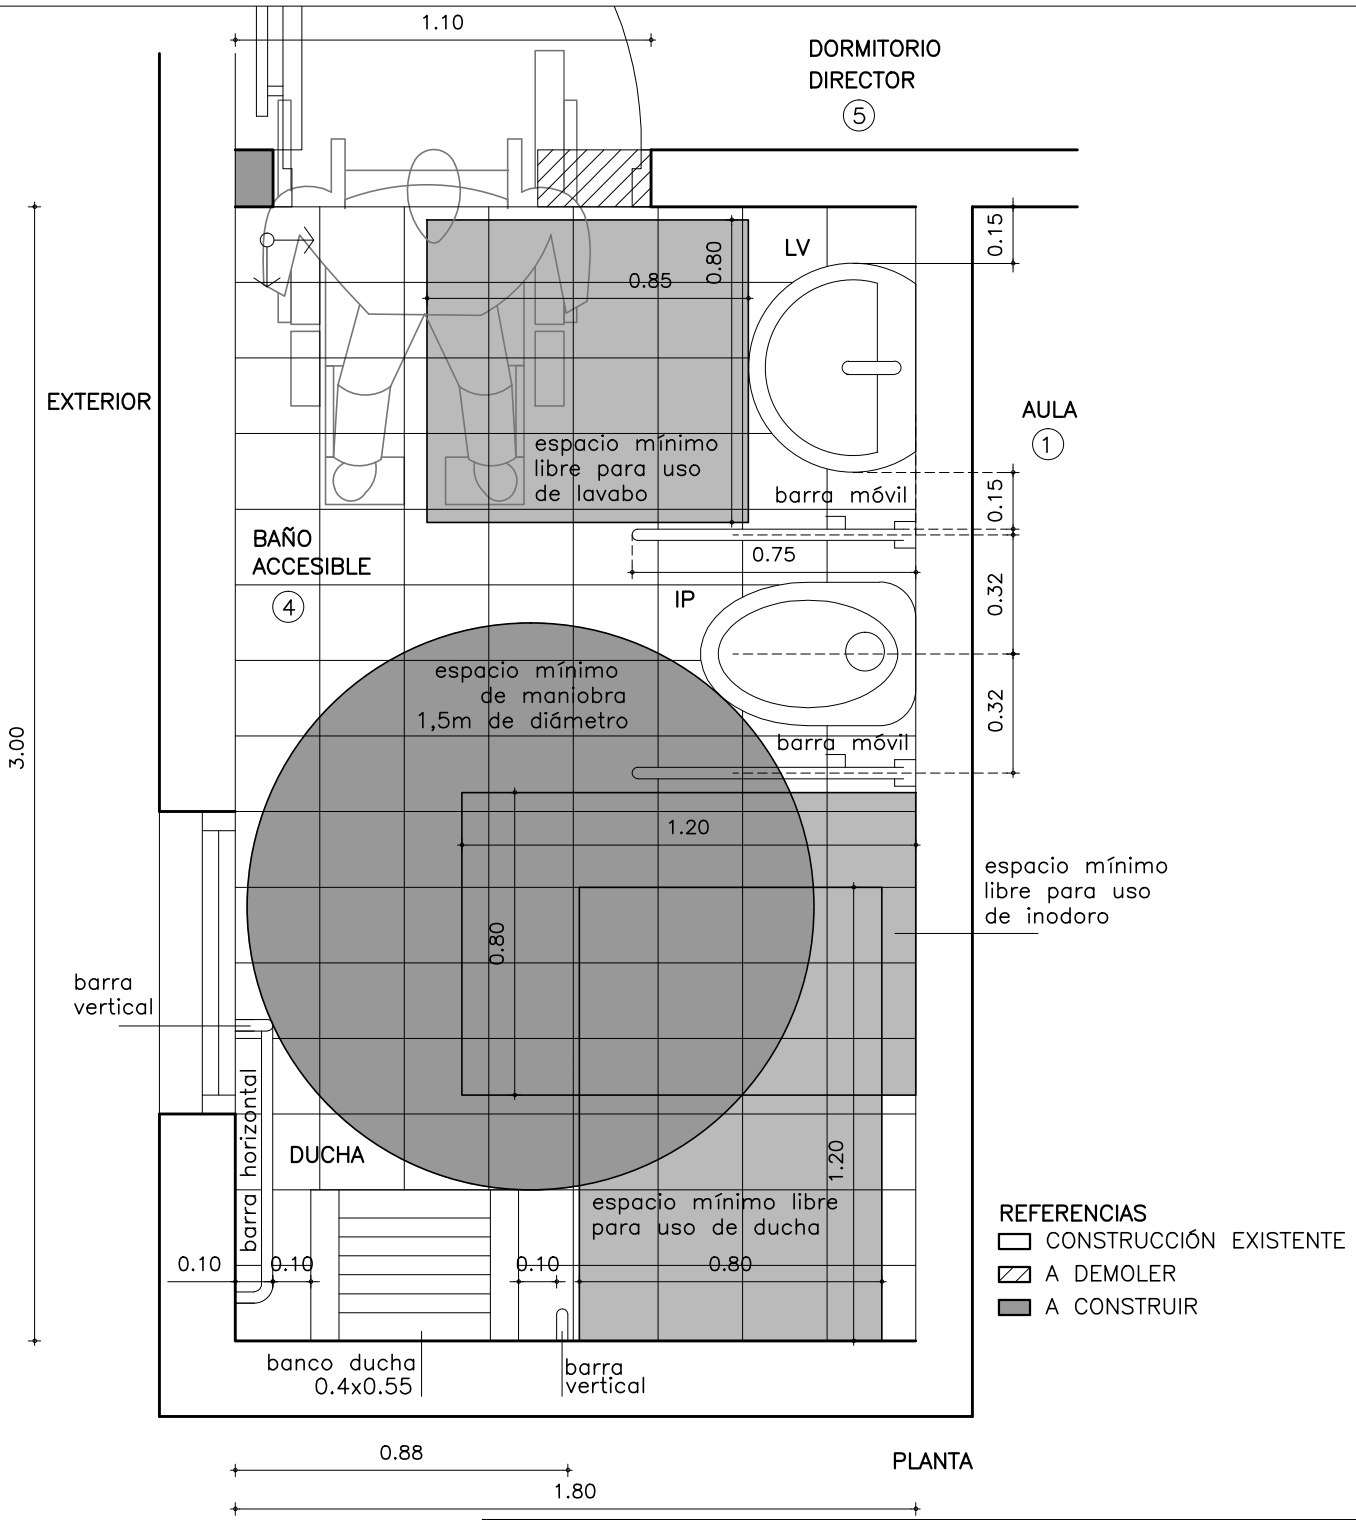

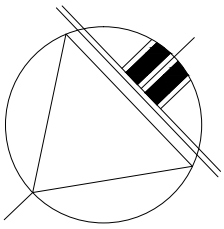

ADMINISTRACIÓN NACIONAL DE EDUCACIÓN PÚBLICA

CONSEJO DIRECTIVO CENTRAL
DIRECCIÓN SECTORIAL DE INFRAESTRUCTURA
AREA DE PROYECTOS

OBRA: ESCUELA Nº 69	LOCALIDAD: SAUCE DE CASUPÁ DEPARTAMENTO: FLORIDA	FECHA: AGOSTO 2013 ESCALA: 1:20
PLANO DE: BAÑO ACCESIBLE 4 ADECUACIÓN DE LOCAL		LAMINA Nro: L 26
ARQUITECTO: VERÓNICA SILVA COSSIO	FIRMA:	RV6
AYTE. de ARQTO.:		
TECNICO:	FIRMA:	