



TIPO: C1	CANTIDAD: 1	MOVIMIENTO:	UBICACION: COCINA BAJO MESADA
MARCO GUIA	NO <input checked="" type="checkbox"/> SI	MATERIAL	
MARCO	TIPO INFERIOR 2" x 4" / SUPERIOR Y LATERAL 2"x2"		
	MATERIAL CEDRO	TERMINACION PROTECTOR	
	ANCLAJE 2 $\frac{4}{4}$ 2 grapas de hierro		COLOCACION AMURADO
HOJA	ESPESOR 1,5cm		
	ESTRUCTURA	MATERIAL MDF	TERMINACION BLANCO
	TERMINACION INTERIOR	MATERIAL MDF	TERMINACION BLANCO
	TERMINACION EXTERIOR	MATERIAL MDF	TERMINACION BLANCO
CAJONES	TAPA: MDF BLANCO 1,5cm ESPESOR		CANTOS= CON CUBRECANTO CEDRO 1,0 cm TERMINACION PROTECTOR
	BASE: MDF BLANCO HACIA ARRIBA 5mm		
	LATERALES Y FONDO: MDF 15mm		
	RIELES: BRONCE CON RULEMANES		
ESTANTE INFERIOR:		MDF 15mm / TERMINACIÓN PROTECTOR BRILLANTE ROBLE	
HERRAJES	MOVIMIENTO	8	2 BISAGRAS de 3" BRONCE CROMADO cada hoja/RIELES ALUMINIO CON RULEMANES
	CIERRE	4	
	MANIOBRA	7	
TERMINACIONES EN GENERAL= MDF = BLANCO / MADERA VISTA= PROTECTOR BRILLANTE TONO ROBLE			
PROTECCION	NO	OBSERVACIONES LAS MEDIDAS SE RECTIFICARÁN EN OBRA. FONDO: NO NO SE PERMITE BARNIZ, NI BARNICETA COMO FONDO, NI TERMINACIÓN.	

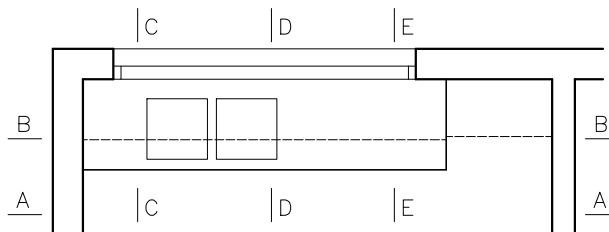

PLANTA
escala 1:50


VERONICA SILVA COSSIO
arquitecta

 ADMINISTRACIÓN NACIONAL DE EDUCACIÓN PÚBLICA		CONSEJO DIRECTIVO CENTRAL DIRECCIÓN SECTORIAL DE INFRAESTRUCTURA ÁREA DE PROYECTOS	
OBRA: ESCUELA Nº 69		LOCALIDAD: SAUCE DE CASUPÁ	FECHA: AGOSTO 2013
		DEPARTAMENTO: FLORIDA	ESCALA:
PLANO DE: PLACAR COCINA PLANILLA			
ADECUACIÓN DE LOCAL			
ARQUITECTO: VERÓNICA SILVA COSSIO		FIRMA:	
AYTE. de ARQTO.:			
TECNICO:		FIRMA:	
		LAMINA Nro: L 34	
		C1-C2	