



TIPO:		C2				CANTIDAD:		1		MOVIMIENTO:		BATIENTE		UBICACION:		COCINA MUEBLE AÉREO	
MARCO GUIA		NO		<input checked="" type="checkbox"/>		SI				MATERIAL							
ESTRUCTURA	TIPO																
	MATERIAL MDF BLANCO ESPESOR 15mm																
	ANCLAJE 6 TACOS FISHER EXPANSIVOS ø10												COLOCACION COLGADO				
HOJA	ESPESOR						1,5 mm										
	ESTRUCTURA		MATERIAL		MDF		TERMINACION		BLANCO								
	TERMINACION INTERIOR		MATERIAL		MDF		TERMINACION		BLANCO		CON CUBRECANTO CEDRO 1,5 cm						
	TERMINACION EXTERIOR		MATERIAL		MDF		TERMINACION		BLANCO								
ESTANTE INTERIOR:		MDF 15mm / TERMINACIÓN PROTECTOR BRILLANTE ROBLE															
		FONDO: MDF 3mm BLANCO															
HERRAJES	MOVIMIENTO		CANTIDAD	10		TIPO	2 BISAGRAS de 3" BRONCE CROMADO cada hoja										
	CIERRE			5			IMANES										
	MANIOBRA		5		BARRA BRONCE CROMADA MATE (1cm DE DIÁMETRO) 15cm DE LARGO												
CENEFA SUPERIOR		CANTIDAD	1		TIPO	BASTIDOR 50% EUCALIPTO											
ESTANTE INFERIOR			1			ENCHAPADO EN CEDRO 3mm CON CUBRECANTO CEDRO 1.5cm (ver detalle) TERMINACION MADERA PROTECTOR BRILLANTE TONO ROBLE											
TERMINACIONES EN GENERAL= MDF = BLANCO / MADERA VISTA= PROTECTOR BRILLANTE TONO ROBLE																	
PROTECCION		NO		OBSERVACIONES		LAS MEDIDAS SE RECTIFICARÁN EN OBRA. FONDO: SI NO SE PERMITE BARNIZ, NI BARNICETA COMO FONDO, NI TERMINACIÓN.											


DETALLE
escala 1:10

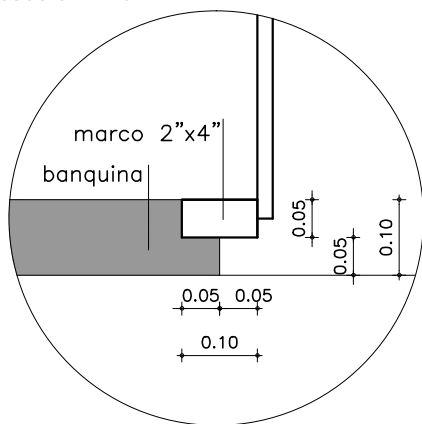

DETALLE CENEFA SUPERIOR y ESTANTE INFERIOR
escala 1:5

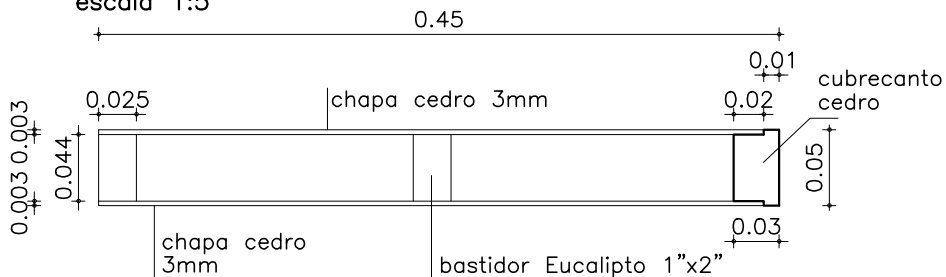

VERONICA SILVA COSSIO
arquitecta

 ADMINISTRACIÓN NACIONAL DE EDUCACIÓN PÚBLICA		CONSEJO DIRECTIVO CENTRAL DIRECCIÓN SECTORIAL DE INFRAESTRUCTURA AREA DE PROYECTOS	
OBRA: ESCUELA Nº 69		LOCALIDAD: SAUCE DE CASUPÁ DEPARTAMENTO: FLORIDA	
FECHA: AGOSTO 2013		ESCALA: 1:20	
PLANO DE: PLACAR COCINA PLANILLA-DETALLES			
ADECUACIÓN DE LOCAL			
ARQUITECTO: VERÓNICA SILVA COSSIO		FIRMA:	
AYTE. de ARQTO.:			
TECNICO:		FIRMA:	
		LAMINA Nro: L 37	
		C1-C2	