

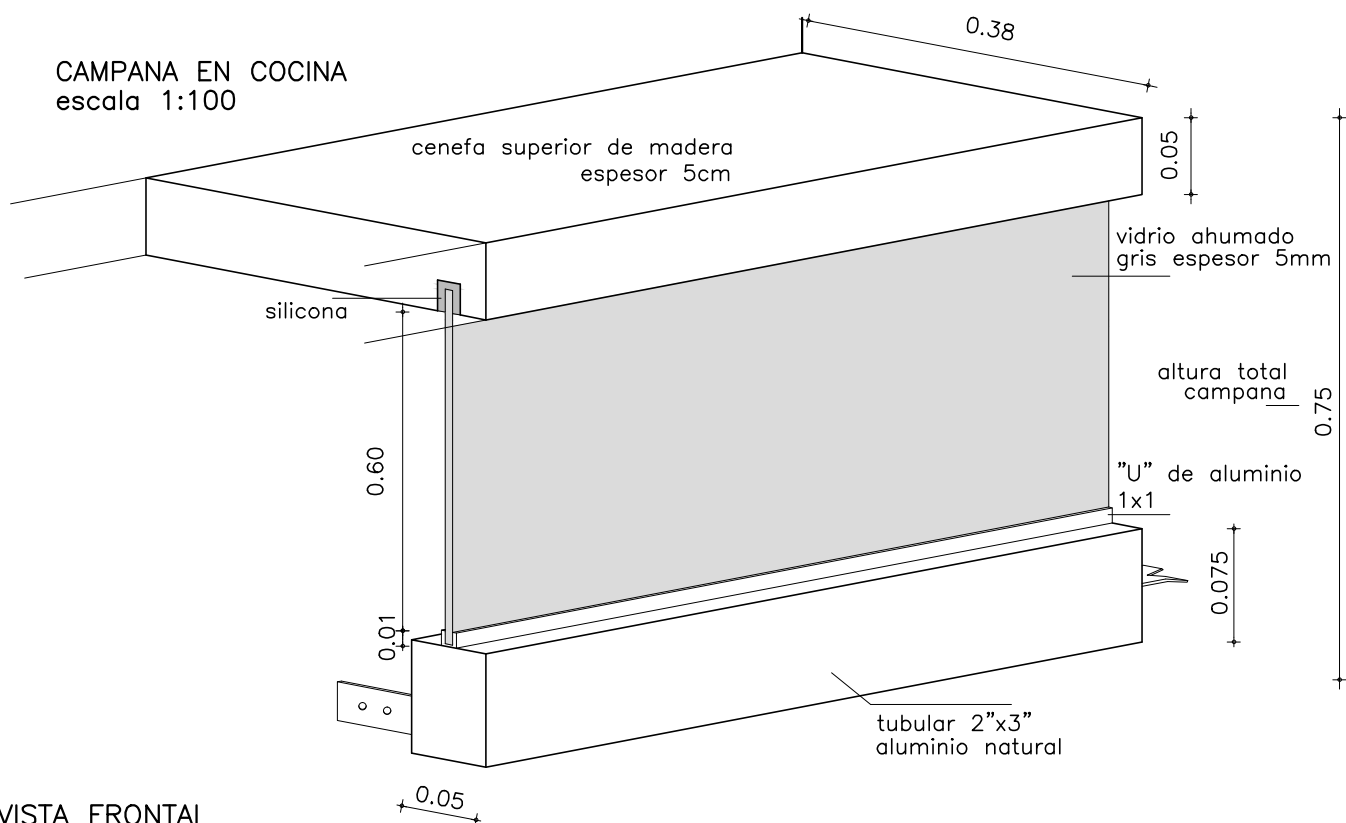
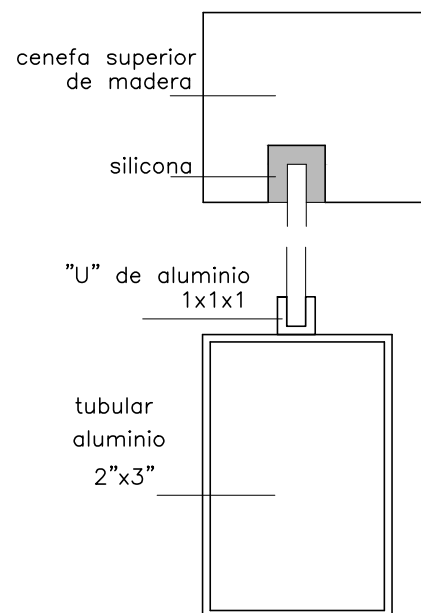



CAMPANA EN COCINA
escala 1:100

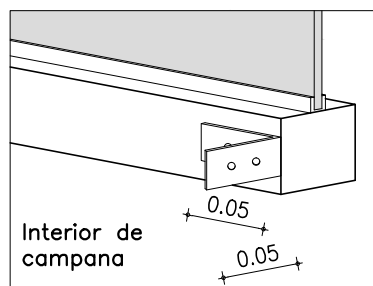

VISTA FRONTAL
escala 1:20

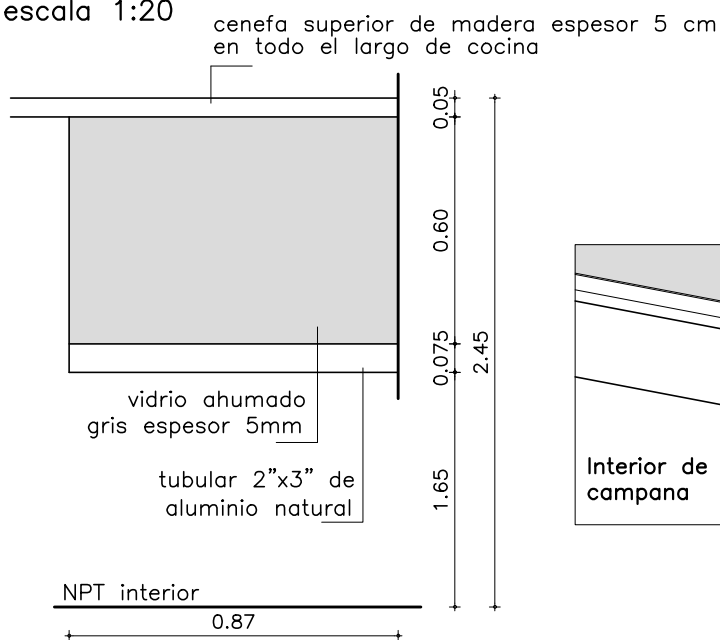

CORTE
escala 1:20

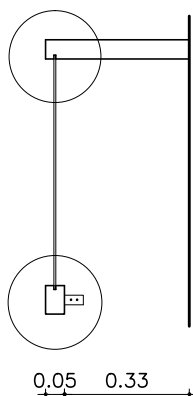

ADMINISTRACIÓN NACIONAL
DE EDUCACIÓN PÚBLICA

CONSEJO DIRECTIVO CENTRAL

DIRECCIÓN SECTORIAL DE
INFRAESTRUCTURA

AREA DE PROYECTOS

OBRA:
ESCUELA Nº 69

LOCALIDAD:
SAUCE DE CASUPÁ
DEPARTAMENTO:
FLORIDA

FECHA:
AGOSTO 2013

ESCALA:
1:2 - 1:20

PLANO DE:
CAMPANA COCINA
ADECUACIÓN DE LOCAL

ARQUITECTO:
VERÓNICA SILVA COSSIO

FIRMA:

AYTE. de ARQTO.:

TECNICO:

FIRMA:

LAMINA Nro:

L 47

AL7