


collar de aluminio Ø int. 1"1/2, Ø
ext. 2"1/2, esp. 3mm, atornillado

caño de aluminio Ø1"1/2 de espesor
espesor 2mm

collar de aluminio Ø int. 1"1/2, Ø
ext. 2"1/2, esp. 3mm atornillado

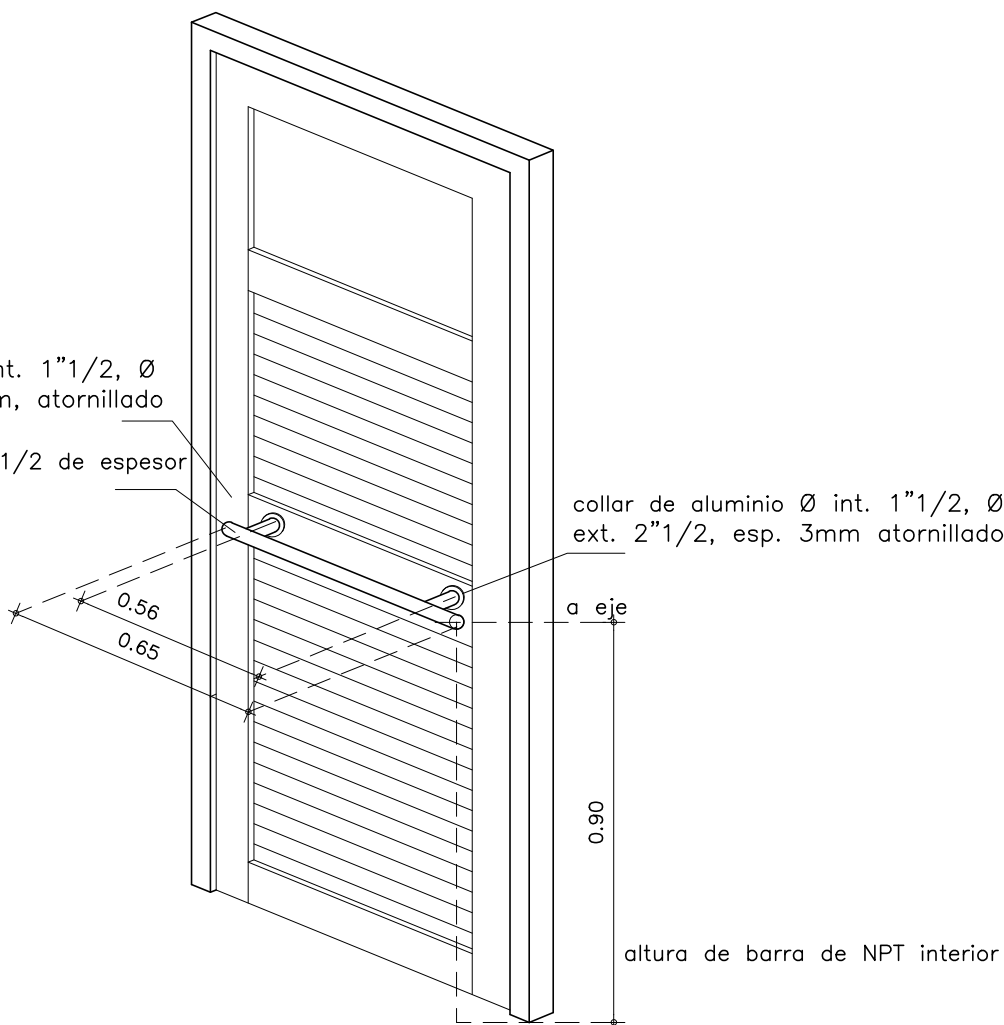

BARRA PUERTA BAÑO ACCESIBLE
VISTA EXTERIOR


VERÓNICA SILVA COSSIO
arquitecta



ADMINISTRACIÓN NACIONAL
DE EDUCACIÓN PÚBLICA

CONSEJO DIRECTIVO CENTRAL

DIRECCIÓN SECTORIAL DE
INFRAESTRUCTURA

AREA DE PROYECTOS

OBRA:
ESCUELA Nº 69

LOCALIDAD:
SAUCE DE CASUPÁ
DEPARTAMENTO:
FLORIDA

FECHA:
AGOSTO 2013
ESCALA:
1:20

PLANO DE: BARRA PUERTA BAÑO ACCESIBLE

ADECUACIÓN DE LOCAL

ARQUITECTO:
VERÓNICA SILVA COSSIO

FIRMA:

AYTE. de ARQTO.:

TECNICO:

FIRMA:

LAMINA Nro:

L 51

AL11