


BARRAS EN DUCHA



BARRAS EN INODORO

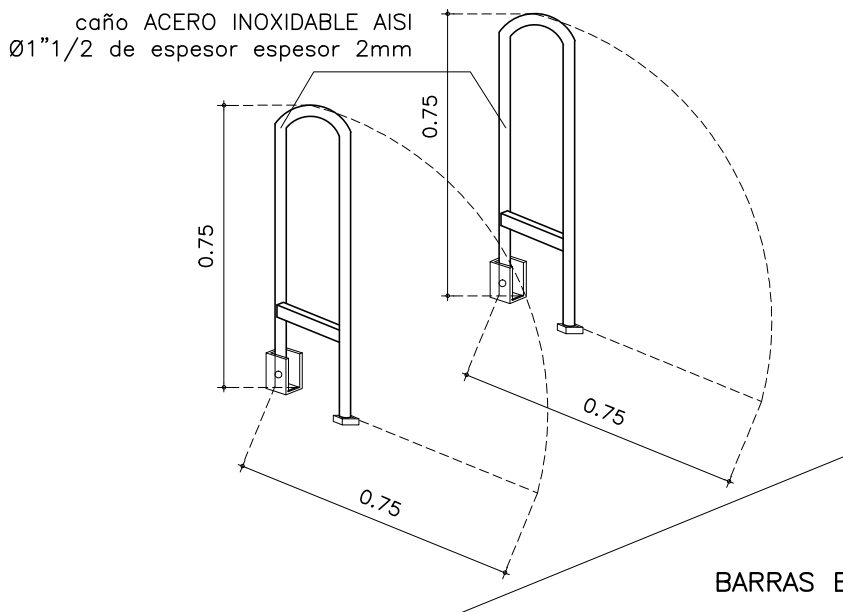

ADMINISTRACIÓN NACIONAL
DE EDUCACIÓN PÚBLICA

CONSEJO DIRECTIVO CENTRAL

DIRECCIÓN SECTORIAL DE
INFRAESTRUCTURA

AREA DE PROYECTOS

OBRA:
ESCUELA Nº 69

LOCALIDAD:
SAUCE DE CASUPÁ
DEPARTAMENTO:
FLORIDA

FECHA:
AGOSTO 2013
ESCALA:
1:20

PLANO DE:
BARRAS BAÑO ACCESIBLE
ADECUACIÓN DE LOCAL

ARQUITECTO:
VERÓNICA SILVA COSSIO

FIRMA:

AYTE. de ARQTO.:

TECNICO:

FIRMA:

LAMINA Nº:
L 63

A11

VERONICA SILVA COSSIO
arquitecta