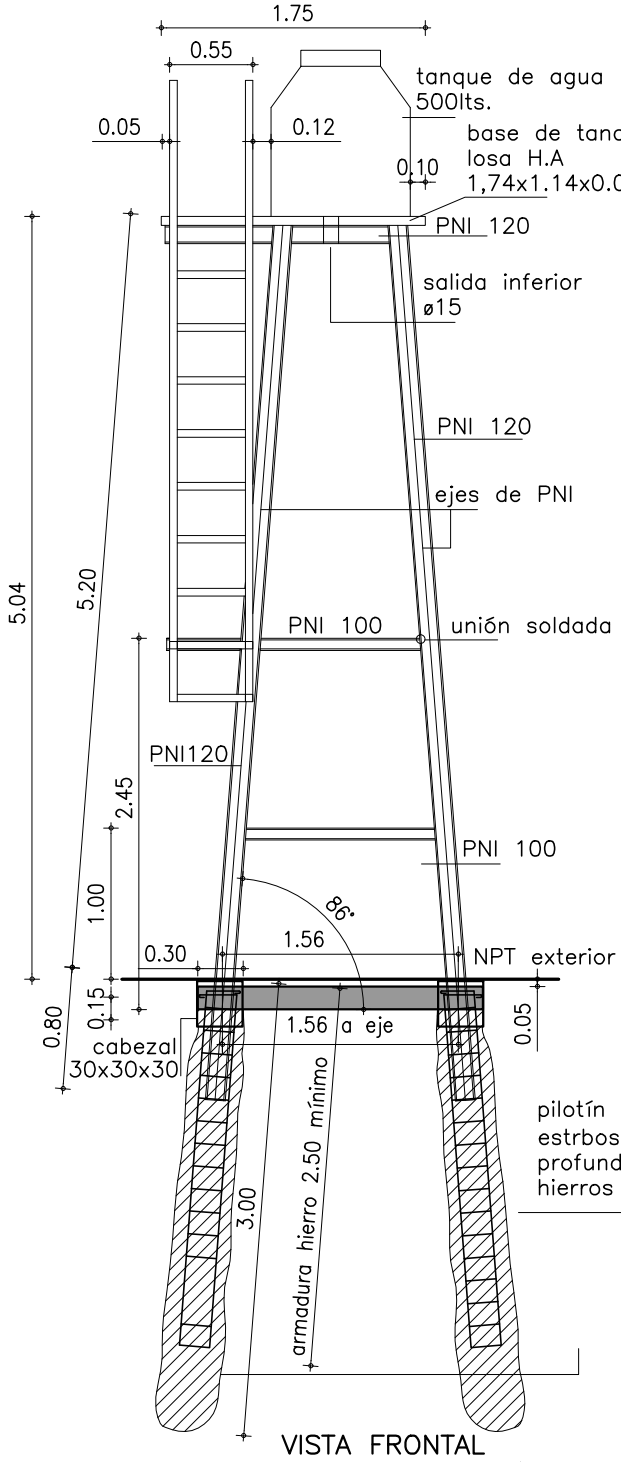

VISTA FRONTAL

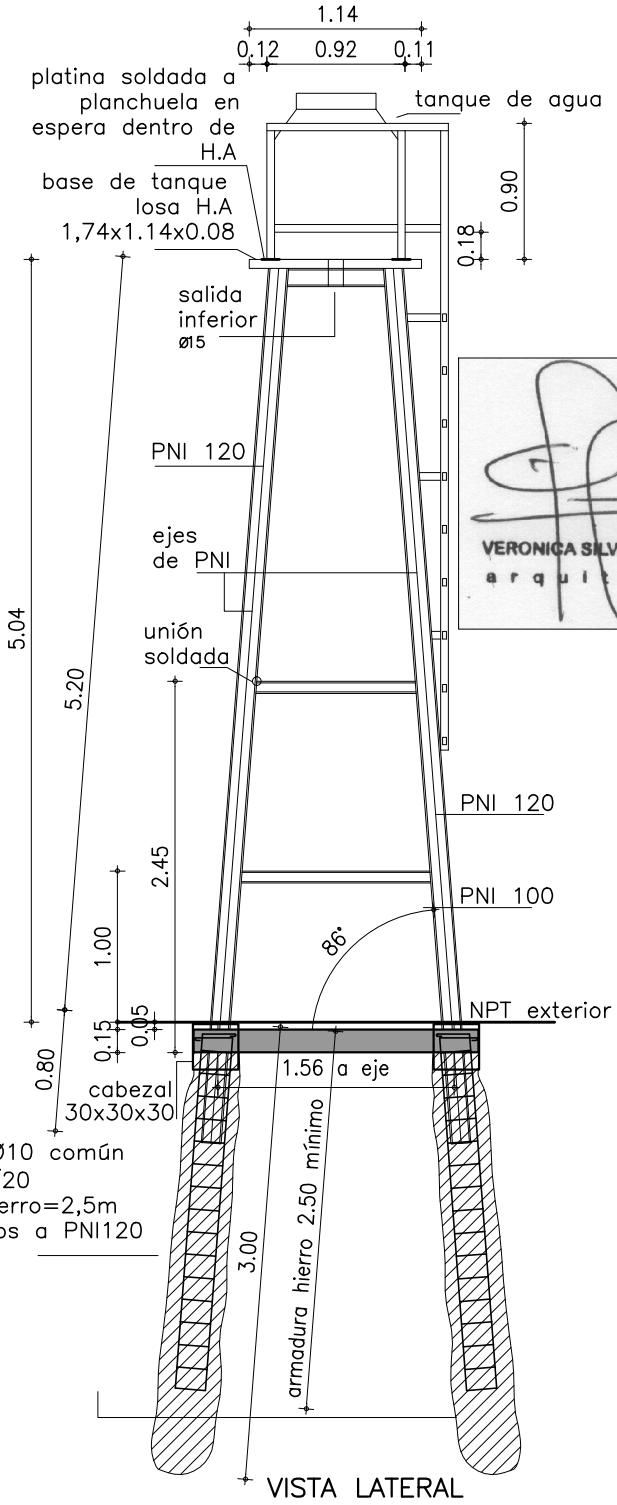

VISTA LATERAL

pilotín Ø30_4Ø10 común
estrbos Ø6 c/20
profundidad hierro=2,5m
hierros soldados a PNI120

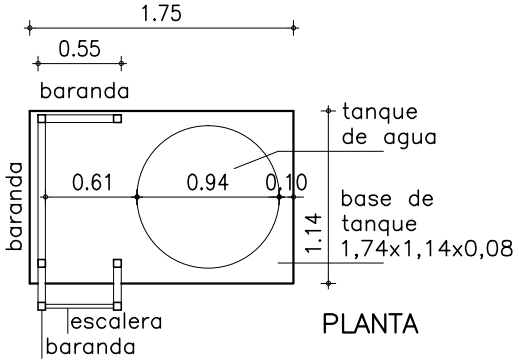

PLANTA

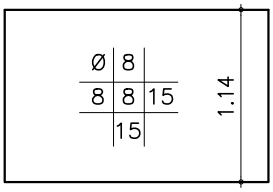

ADMINISTRACIÓN NACIONAL DE EDUCACIÓN PÚBLICA

CONSEJO DIRECTIVO CENTRAL
DIRECCIÓN SECTORIAL DE INFRAESTRUCTURA
AREA DE PROYECTOS

OBRA: ESCUELA Nº 69	LOCALIDAD: SAUCE DE CASUPÁ DEPARTAMENTO: FLORIDA	FECHA: AGOSTO 2013 ESCALA: 1:50

PLANO DE: TANQUE DE AGUA

ADECUACIÓN DE LOCAL

LAMINA Nro: L 62

ARQUITECTO: VERÓNICA SILVA COSSIO — FIRMA:

AYTE. de ARQTO.:

TECNICO: — FIRMA:

D2