


DETALLE ESTRUCTURA ANTEPECHO

Aberturas a colocar

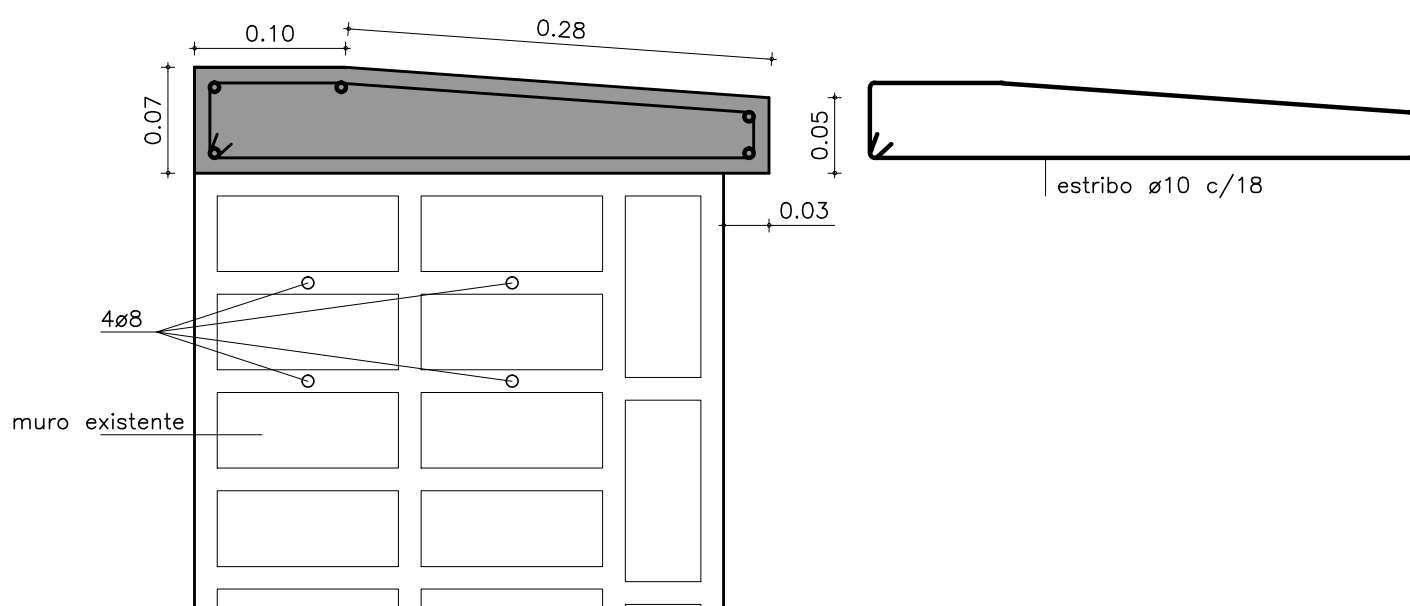

ADMINISTRACIÓN NACIONAL
DE EDUCACIÓN PÚBLICA

CONSEJO DIRECTIVO CENTRAL

DIRECCIÓN SECTORIAL DE
INFRAESTRUCTURA

ÁREA DE PROYECTOS

OBRA:
ESCUELA Nº 69

LOCALIDAD:
SAUCE DE CASUPA
DEPARTAMENTO:
FLORIDA

FECHA:
AGOSTO 2013
ESCALA:
1:10

PLANO DE: DETALLE - ANTEPECHO

ADECUACIÓN DE LOCAL

ARQUITECTO:
VERÓNICA SILVA COSSIO

FIRMA:

AYTE. de ARQTO.:

TECNICO:

FIRMA:

LAMINA Nº:
L 70

D9