


# AULAS DE DOS MÓDULOS

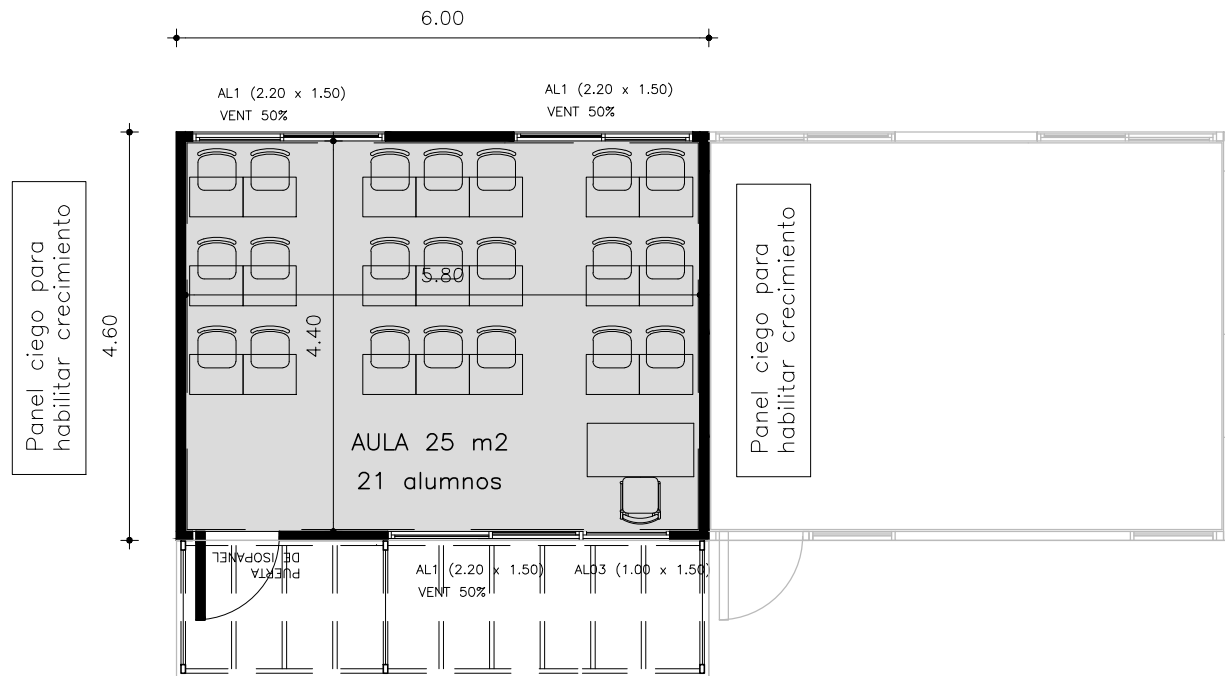

PLANTA MÓDULO:  
aulas dobles

OBRA <b>AULAS DOBLES PREVISIONALES</b>		FECHA 2014
PLANO PLANTA		ESCALA 1:50
PLANTA		LAMINA L1
FEDERISMO DE INFRAESTRUCTURA EDUCATIVA PÚBLICA DE LA ADMINISTRACIÓN NACIONAL DE EDUCACIÓN PÚBLICA		

CUBIERTA TIPO ISOPANEL  
ESP. 15cm según NCP

+2.95

+2.55