


6.00
MEDIDA MÓDULO 1 TRIPLE
FACHADA FRONTAL
MÓDULO: aulas dobles

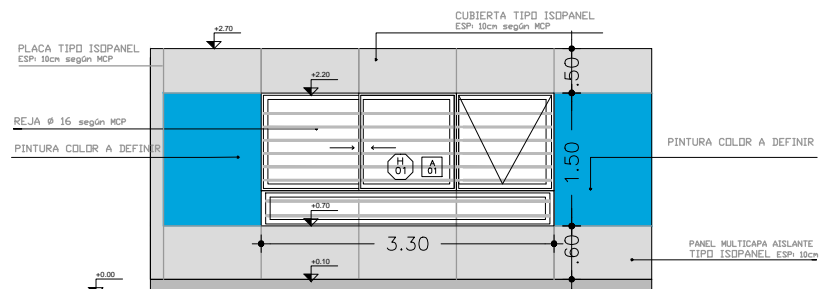

6.00
MEDIDA MÓDULO TRIPLE
FACHADA POSTERIOR
MÓDULO: aulas dobles

OBRA: PROTOTIPO AULAS DOBLES		FECHA: 2014
PLANO: PLANTA		ESCALA: 1:50
		LAMINA: L2
MINISTERIO DE INFRAESTRUCTURA EDUCATIVA PUBLICA DE LA ADMINISTRACIÓN NACIONAL DE EDUCACIÓN PÚBLICA		