



POLICARBONATO
COMPACTO ONDULADO TRANSPARENTE S/MCP

ESTRUCTURA METÁLICA
SECCIÓN 10x10cm, TRATADA
PARA EXTERIOR S/MCP

PILAR METÁLICO
SECCIÓN 10x10cm,
TRATADO PARA EXTERIOR S/MCP

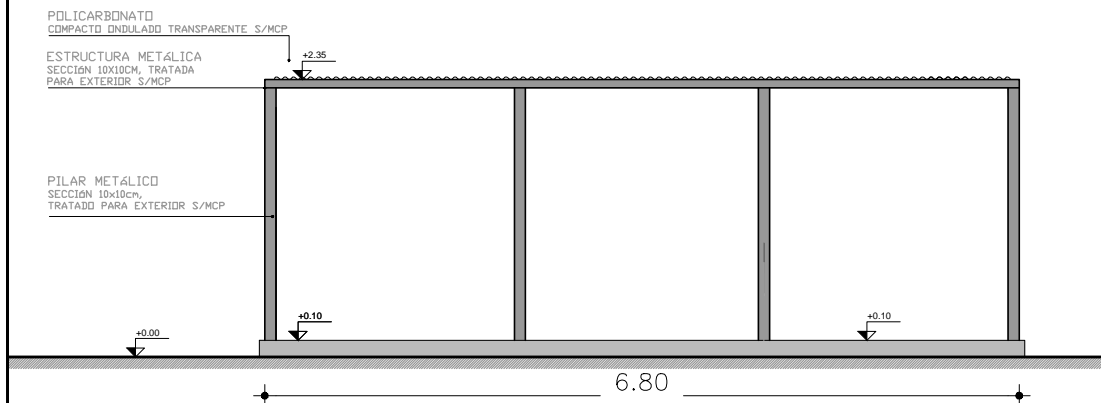

FACHADA PÉRGOLA MÓDULO:
aulas triples


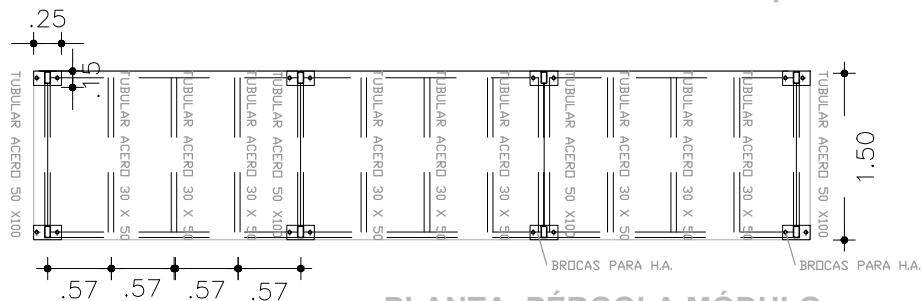


PLANTA PÉRGOLA MÓDULO:
aulas triples



VEREDA DE HORMIGÓN
ARMADO 10 cm =e
c/malla electrosoldada
según MCP

PLANTA DISEÑO JUNTA:
aulas triples

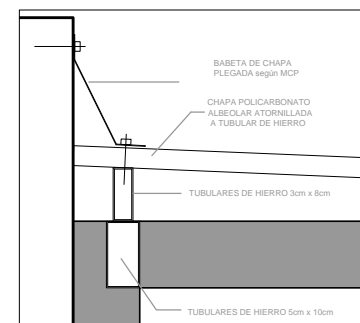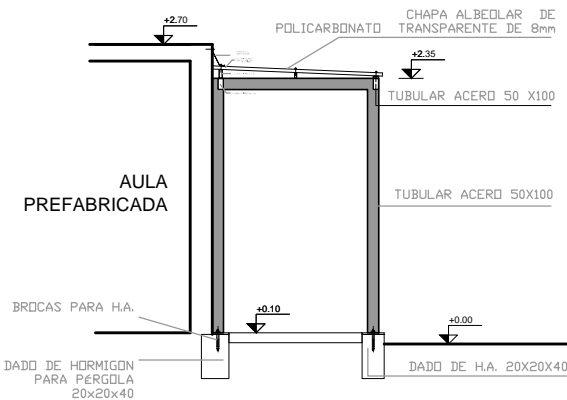

OBRA: PÉRGOLA AULAS		FECHA: 2014
PLANO: UBICACIÓN		ESCALA: 1:50
		LÁMINA: L6
INSTITUTO VENEZOLANO DE INVESTIGACIÓN TECNOLÓGICA PÚBLICA DE LA ADMINISTRACIÓN NACIONAL DE EDUCACIÓN TECNOLÓGICA		