




CORTE A-A (TRASVERSAL POR SUM) (1/150)

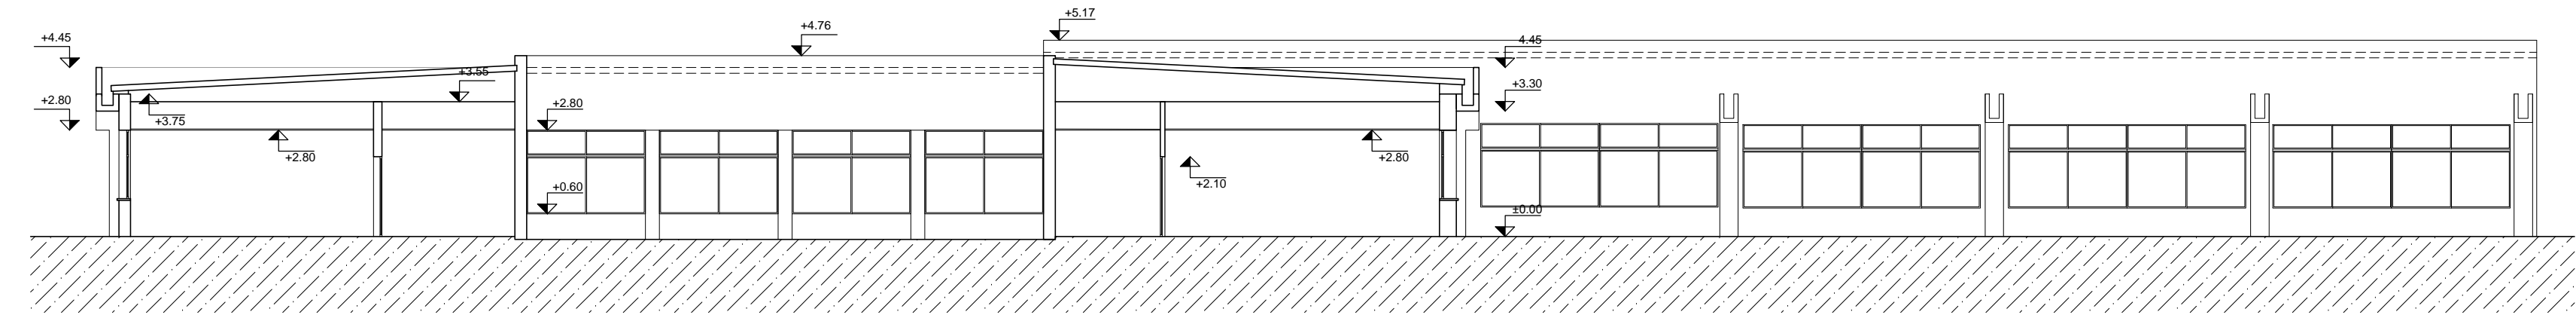

CORTE B-B (TRASVERSAL PATIO) (1/150)

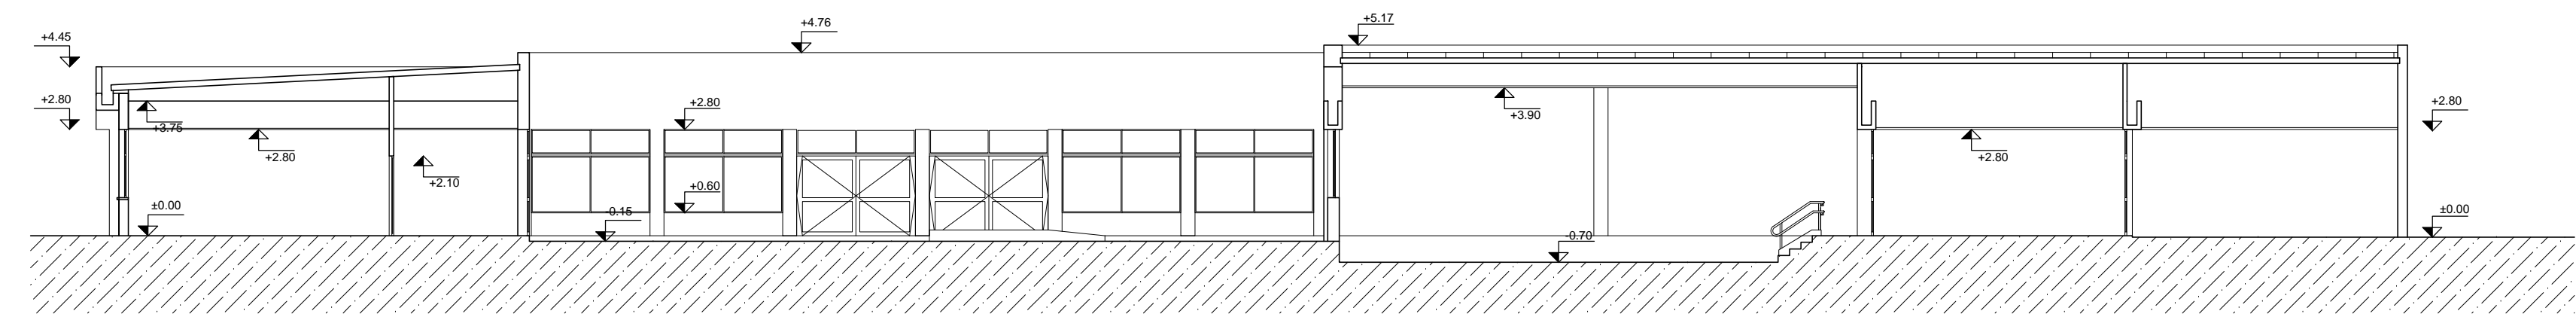

CORTE LONGITUDINAL POR PATIO (1/150)

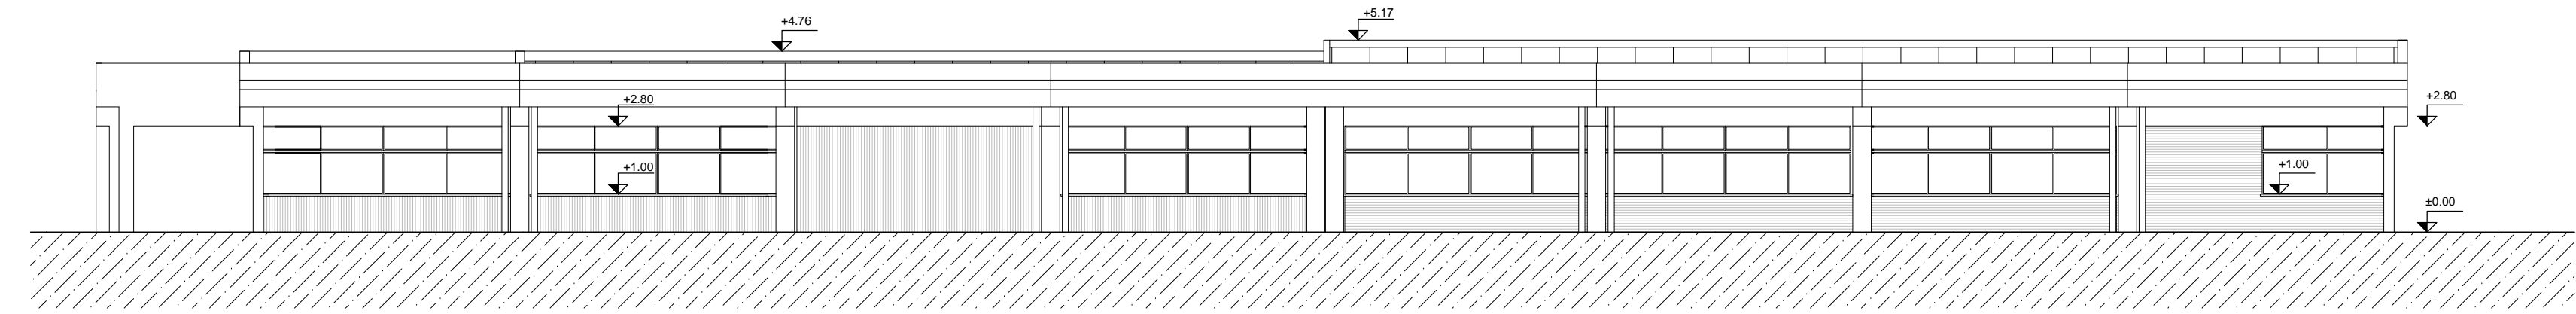

FACHADA AV. ITALIA (1/150)

CÓDIGO DE PROYECTO				
TIPO	L	DEPTO.	MO	
			N° CENTRO	10
			N° PROYECTO	107
PROYECTO			UBICACIÓN	
EJECUTIVO			MATAJOJO 1862 ENTRE AV. ITALIA Y SAMUEL BLIXEN	
PLANO			ESCALA	
FACHADAS Y CORTES			DIN A1 DIN A3	1/150
RUBRO			FECHA	
ALBAÑILERIA			DICIEMBRE 2014	
IM 02				
REVISIÓN	FECHA	DESCRIPCIÓN		
ARQUITECTO		INST. ELÉCTRICO	SANITARIO	DIBUJADO POR
DANIEL GONZALEZ		---	---	LAURO VICENTE