



Planta de Canales prefabricados (1/250)

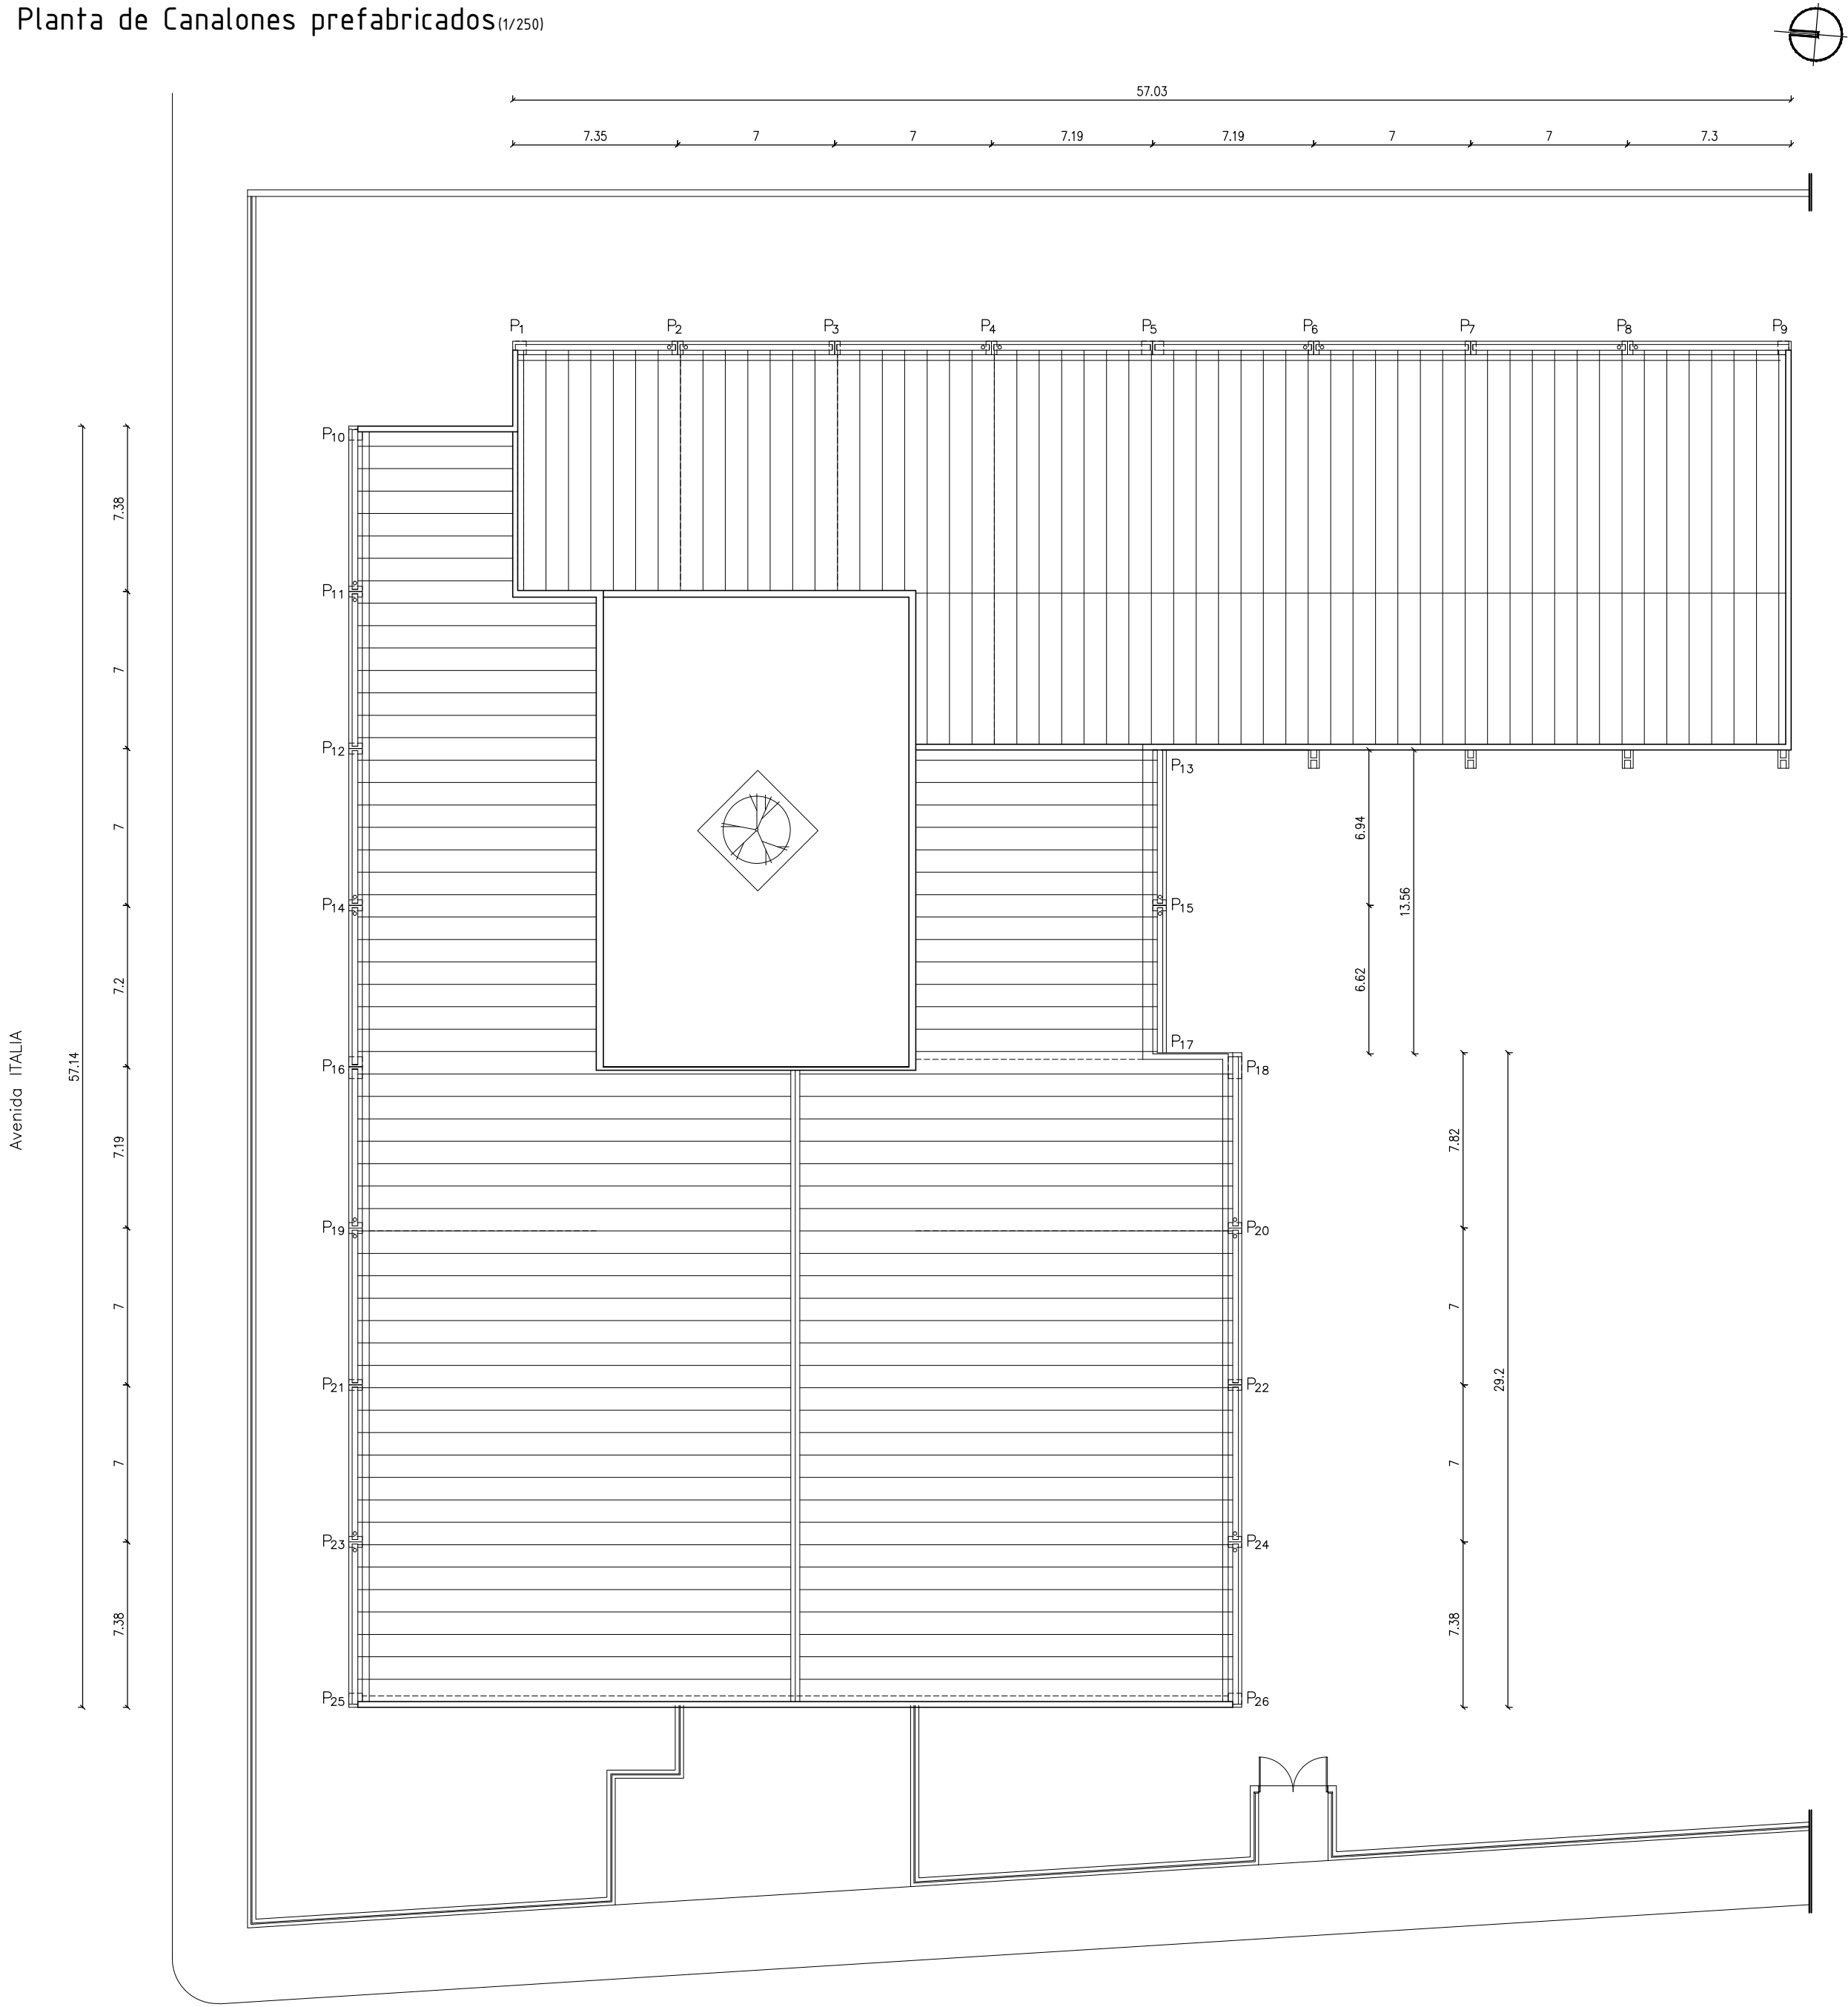

Detalle de canalón (1/10)

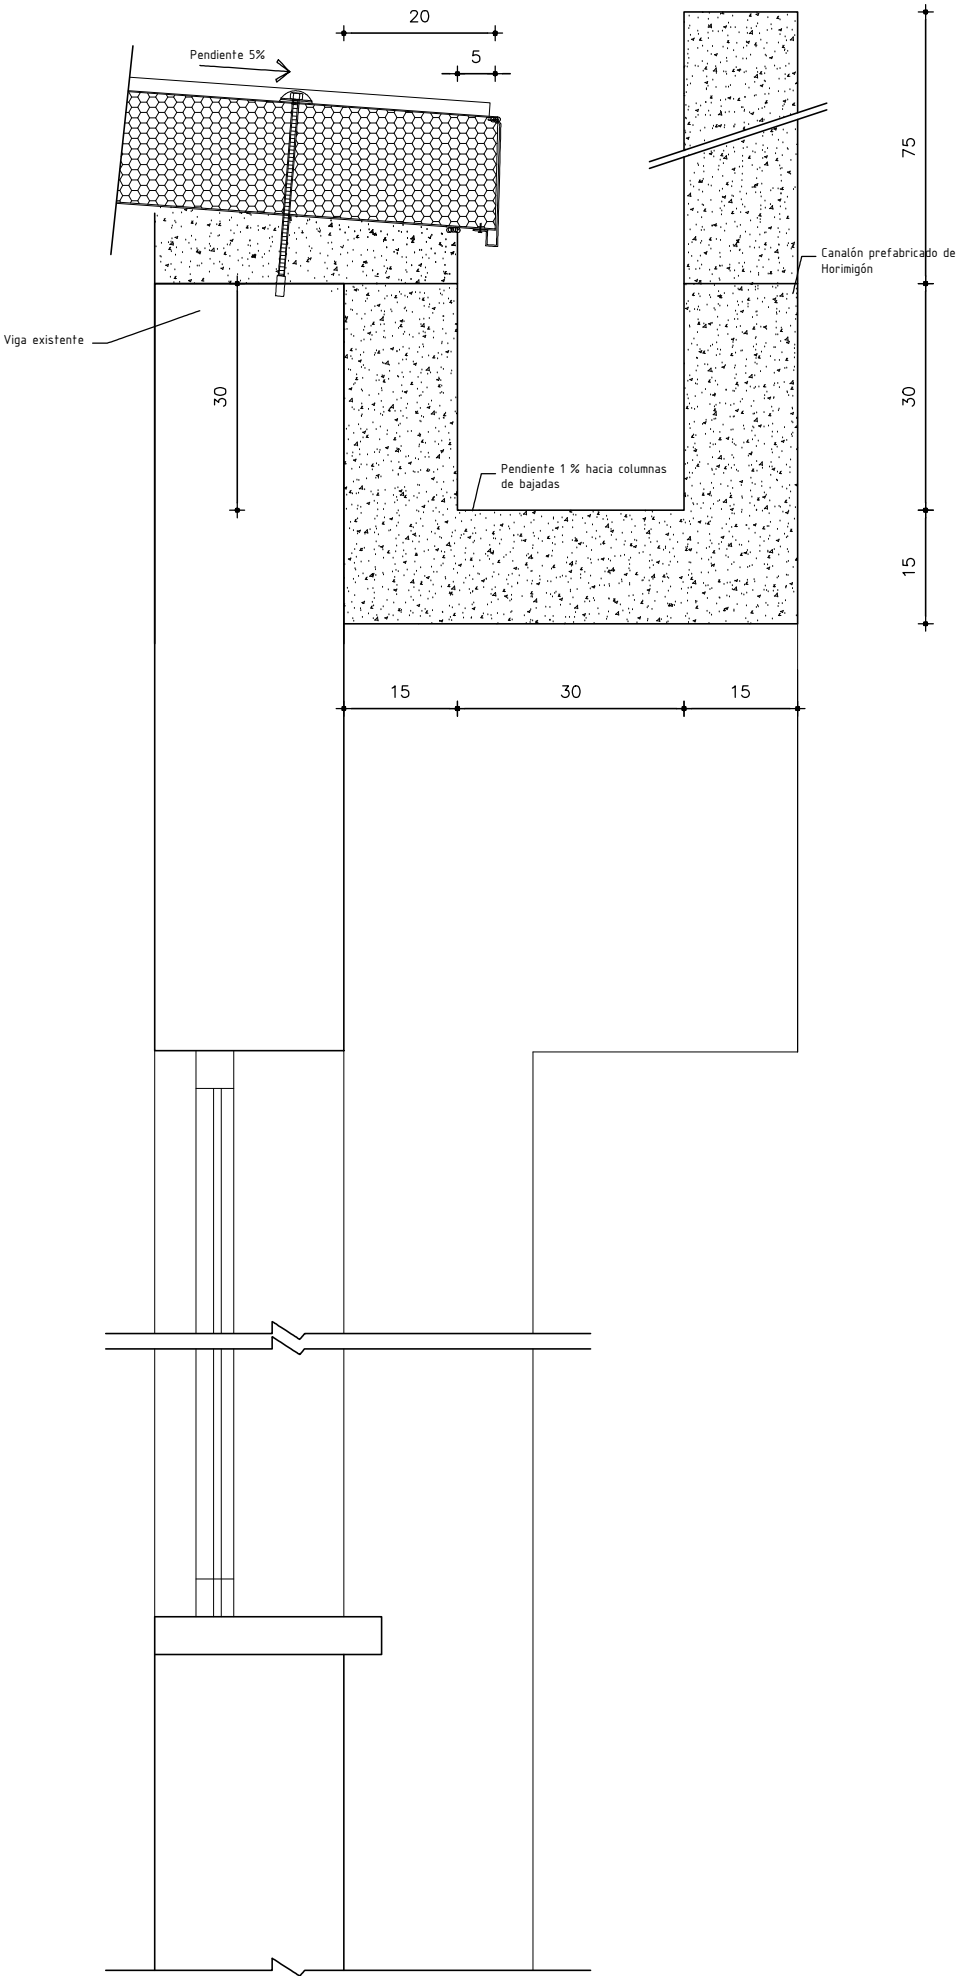

CÓDIGO DE PROYECTO			
TIPO	L	DEPTO.	MO
Nº CENTRO		10	Nº PROYECTO
107			
PROYECTO		UBICACIÓN	
EJECUTIVO		MATAJOJO 1862 ENTRE AV. ITALIA Y SAMUEL BLIXEN	
PLANO		ESCALA	
PLANTA DE CANALONES Y DETALLE CONSTRUCTIVO		DIN A1 1/250 y 1/10 DIN A3	
RUBRO		FECHA	
ALBAÑILERIA		DICIEMBRE 2014	
		IM 04	
REVISIÓN	FECHA	DESCRIPCIÓN	
ARQUITECTO	INST. ELÉCTRICO	SANITARIO	DIBUJADO POR
DANIEL GONZALEZ	---	---	LAURO VICENTE