




VISTA EN PLANTA-PILAR

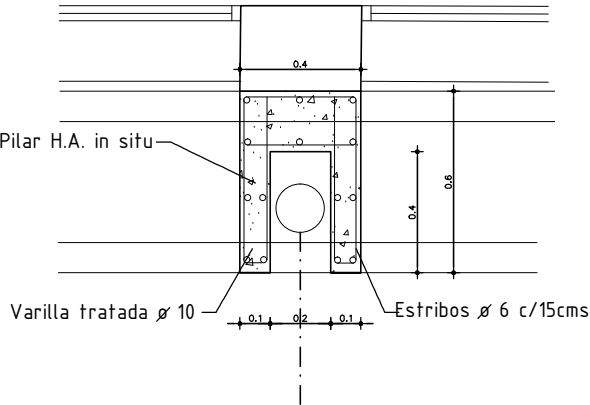


VISTA EN PLANTA-BASE

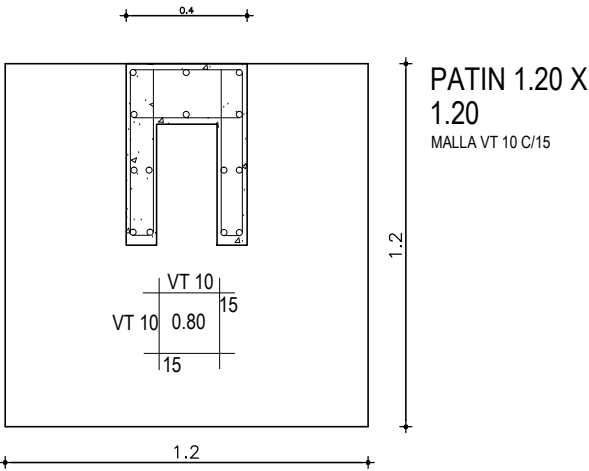

VISTA LATERAL PILAR

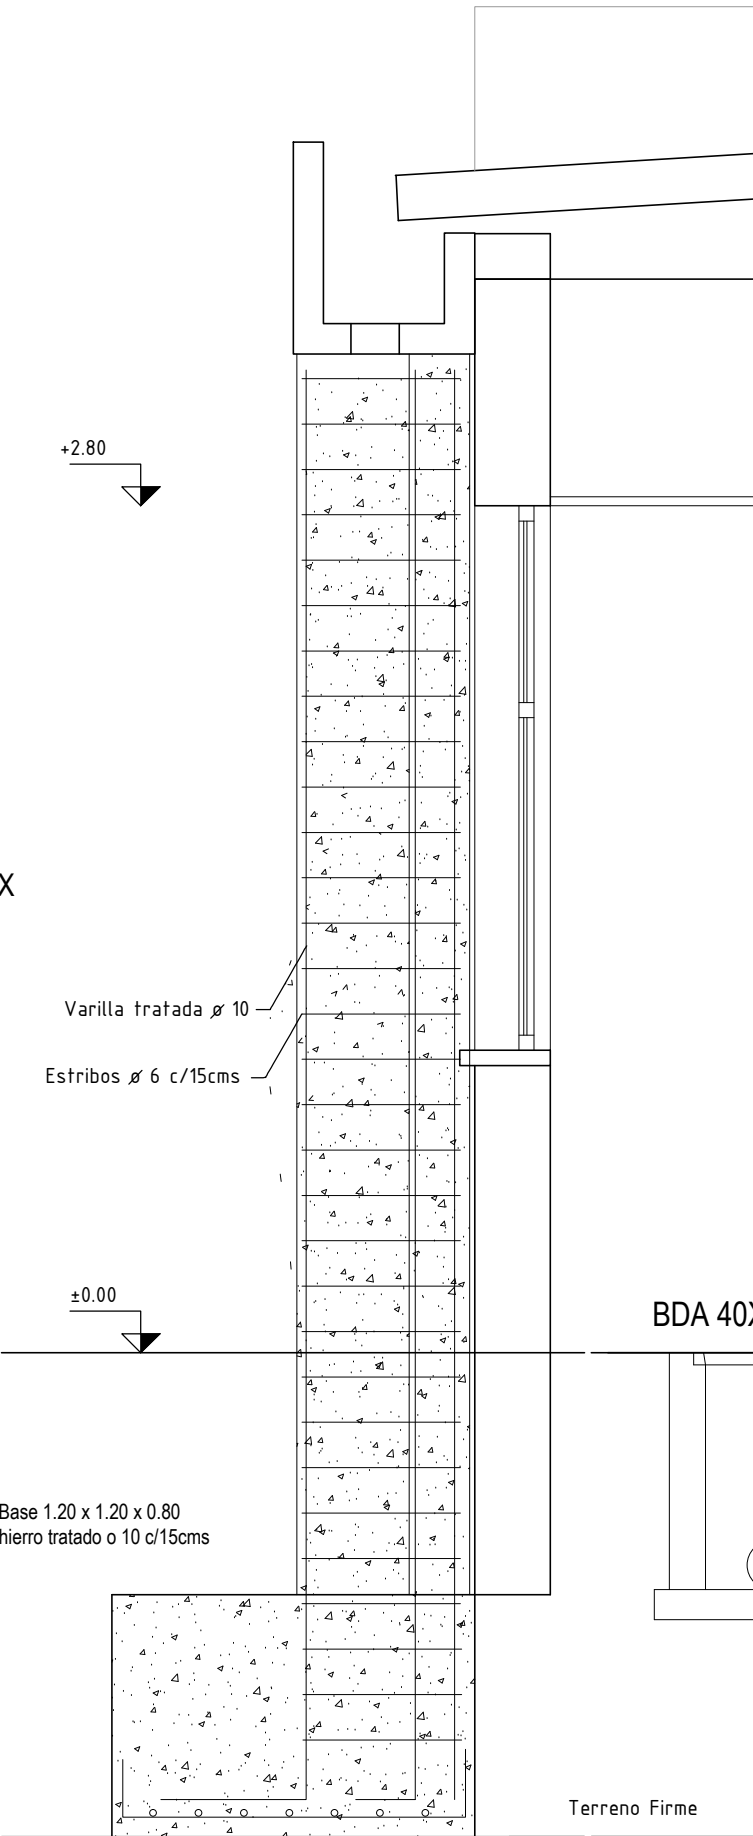

VISTA LATERAL COLUM. DE BAJADA

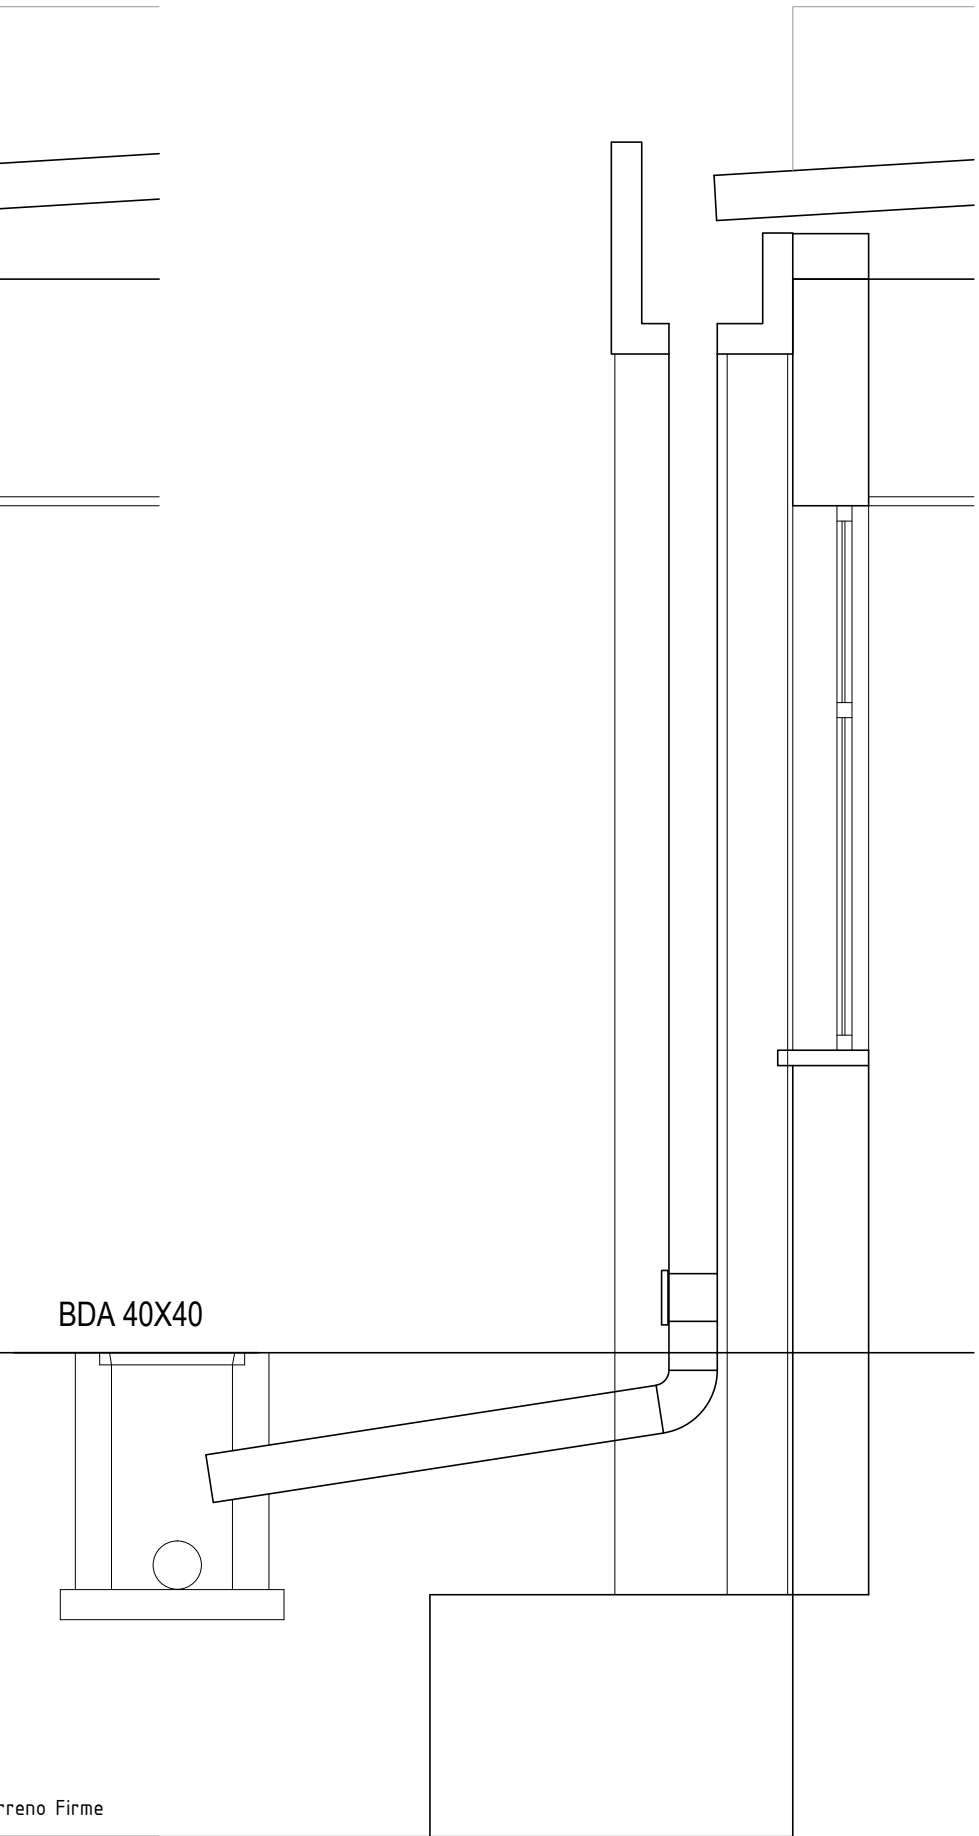

CÓDIGO DE PROYECTO

TIPO	L	DEPTO.	MO	Nº CENTRO	10	Nº PROYECTO	107
------	---	--------	----	-----------	----	-------------	-----

PROYECTO	UBICACIÓN
EJECUTIVO	MATAOJO 1862 ENTRE AV. ITALIA Y SAMUEL BLIXEN

PLANO	ESCALA
ALTERNATIVA DE PILAR Y BASE	DIN A1 DIN A3 1/25

RUBRO	FECHA	IM06
ALBAÑILERÍA	DICIEMBRE2014	

REVISIÓN	FECHA	DESCRIPCIÓN

ARQUITECTO	INST. ELÉCTRICO	SANITARIO	DIBUJADO POR
Daniel Gonzalez	-	-	Lauro Vicente