

PROYECTO
MECAEP

OBRA :
ESCUELA N° 41


BEBEDEROS

CANTIDAD
1

junio

2014

UBICACION: CIRCULACION
CANTIDAD: 1


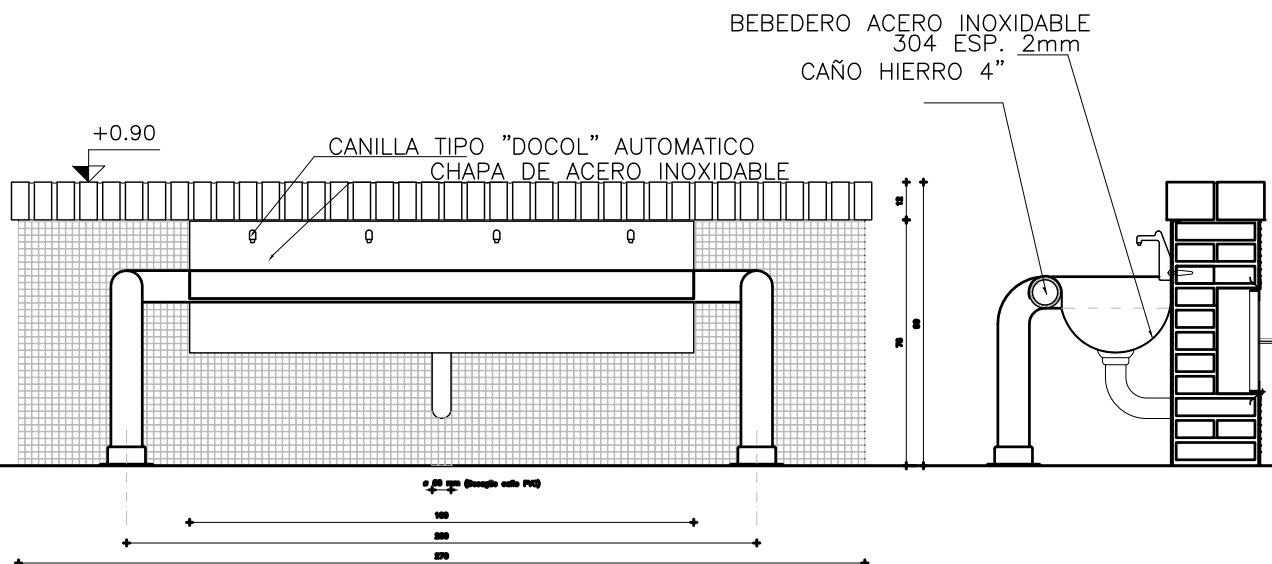


ALZADO

Escala 1:20

CORTE

Escala 1:20

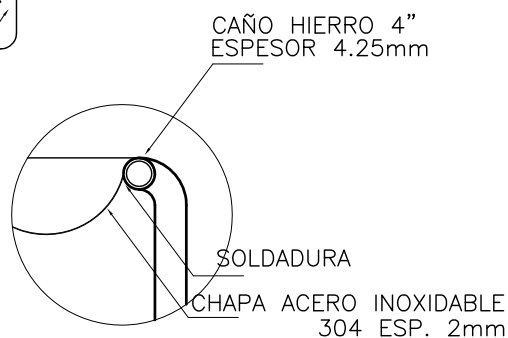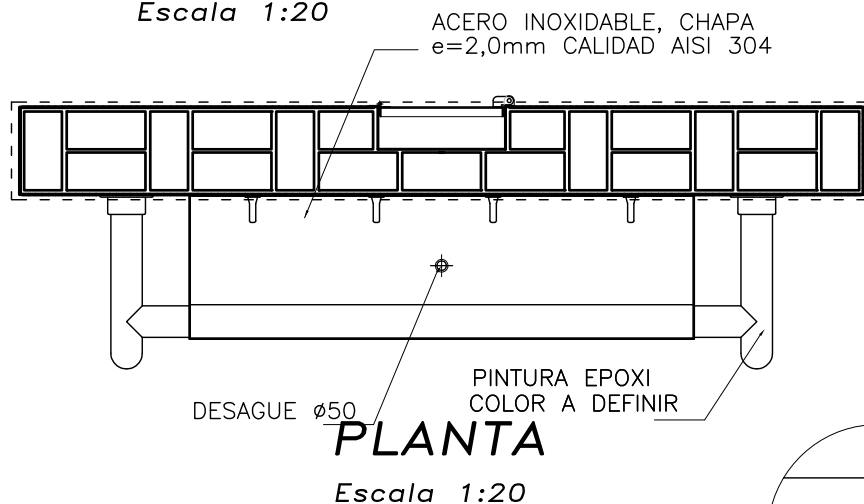

TERMINACION PINTURA EPOXI COLOR A DEFINIR.

NOTA:

TODAS LAS MEDIDAS SE RECTIFICARAN EN OBRA