


AULAS DE TRES MÓDULOS

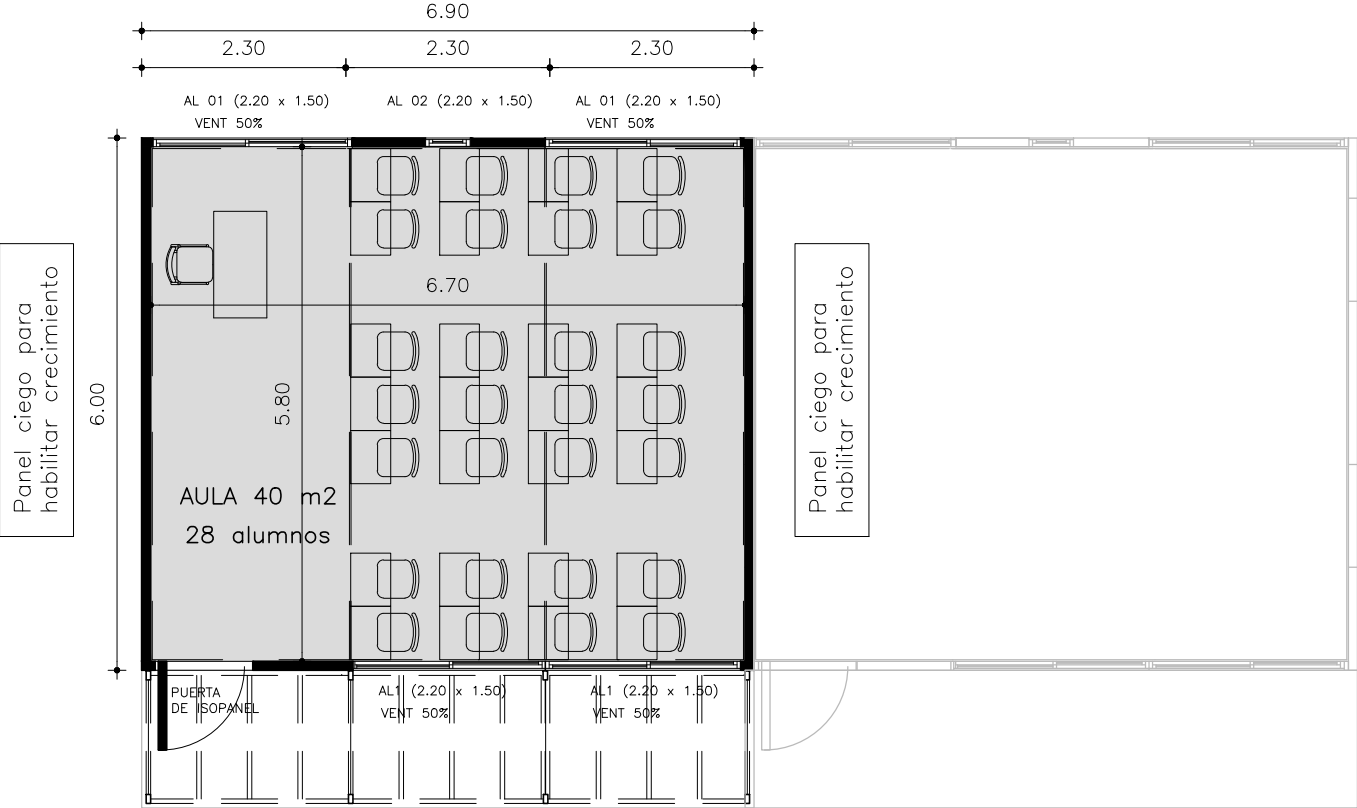

PLANTA MÓDULO:
aulas triples

| | | |
|---|--|--|
| OBRA AULAS TRIPLES PREPROYECTADAS | | FECHA 2014 |
| PLANO UBICACIÓN | | ESCALA 1:50 |
| | | LAMINA L3 |
| <small> MINISTERIO DE INFRAESTRUCTURA EDUCATIVA REPÚBLICA DE LA ADMINISTRACIÓN NACIONAL DE EDUCACIÓN PÚBLICA </small> | |  <small>CND</small> <small>CONSEJO NACIONAL DE EDUCACIÓN</small> |