


PLANTA SSSH:
tipo A1

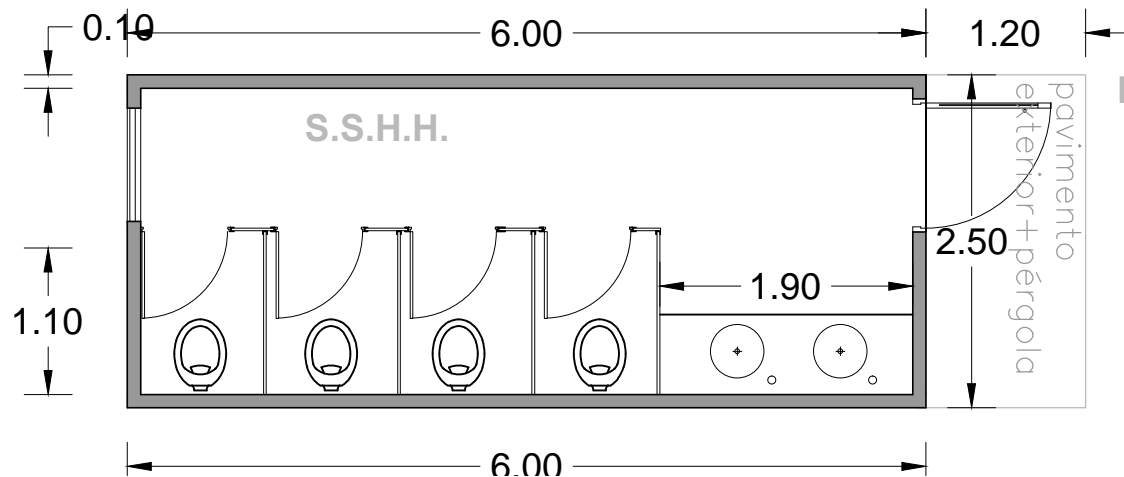

PLANTA SSSH:
tipo A2

CORRECCIÓN: SSSH A1 Y A2	FECHA: 2012
PLANO PLANTA	ESCALA: 1:50
	LÁMINA: L8
MINISTERIO DE INFRAESTRUCTURA EDUCATIVA PÚBLICA DE LA ADMINISTRACIÓN NACIONAL DE EDUCACIÓN PÚBLICA	