



ADMINISTRACIÓN NACIONAL  
DE EDUCACIÓN PÚBLICA

COMISION DESCENTRALIZADA DE MALDONADO

DIRECCIÓN SECTORIAL DE  
INFRAESTRUCTURA

CONSEJO DIRECTIVO CENTRAL

OBRA: ESCUELA N°3 - REFORMA

LOCALIDAD: SAN CARLOS

DEPARTAMENTO: MALDONADO

FECHA


AGOSTO 2020

LAMINA


L13

TIPO

Ai2

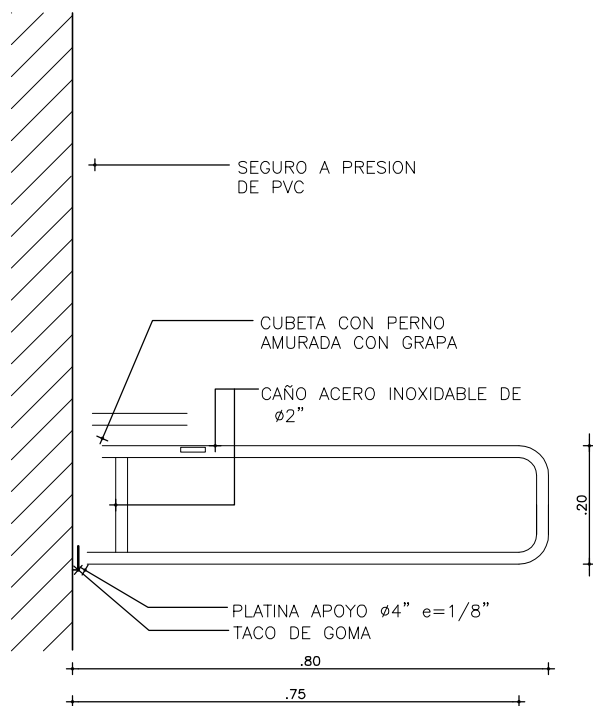

VISTA

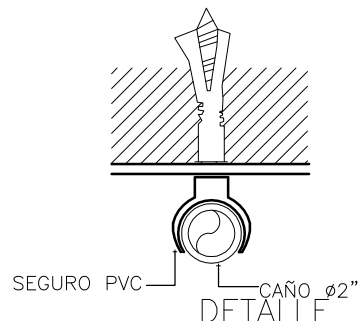

DETALLE

NOTA

- . TODAS LAS MEDIDAS SE VERIFICARAN EN OBRA.
- . Los marcos se amuraran sin su correspondientes hojas, y deberan entregarse protegidos contra eventuales manchas producidas por mortero de cal o cemento.
- . Todas las aberturas se dibujan vistas desde el exterior.

BARRA MOVIL PARA  
APOYO A PERSONAS CON DISCAPACIDAD

ESCALA 1/10

TIPO	Ai2	CANTIDAD	1	IZQ.		UBICACION	BAÑO ACCESIBLE
				DER.			

ESTRUCTURA	ANCLAJE GRAMPAS	
	MATERIAL CUBETA CON PERNO TIPO "u"	SECCION

COMPONENTES	DIVISIONES	MAT.	
			SECCION
	PANELES	MAT.	
			SECCION
	PASAMANOS	MAT.	CAÑO DE ACERO INOXIDABLE Ø2"
			SECCION
	ACCESORIOS	SEGURO DE PVC SEGUN DETALLE/ TACO DE GOMA EN APOYO INFERIOR	
	HERRAJES		

TERMINACION	ACERO INOXIDABLE CALIDAD AISI304
OBSERVACIONES	