ADMINISTRACIÓN NACIONAL DE EDUCACIÓN PÚBLICA

COMISION DESCENTRALIZADA DE MALDONADO
DIRECCIÓN SECTORIAL DE INFRAESTRUCTURA
CONSEJO DIRECTIVO CENTRAL

OBRA: ESCUELA N°3 – REFORMA
LOCALIDAD: SAN CARLOS
DEPARTAMENTO: MALDONADO

FECHA	LAMINA	TIPO
FEBRERO 2020	L9	C1

C 01

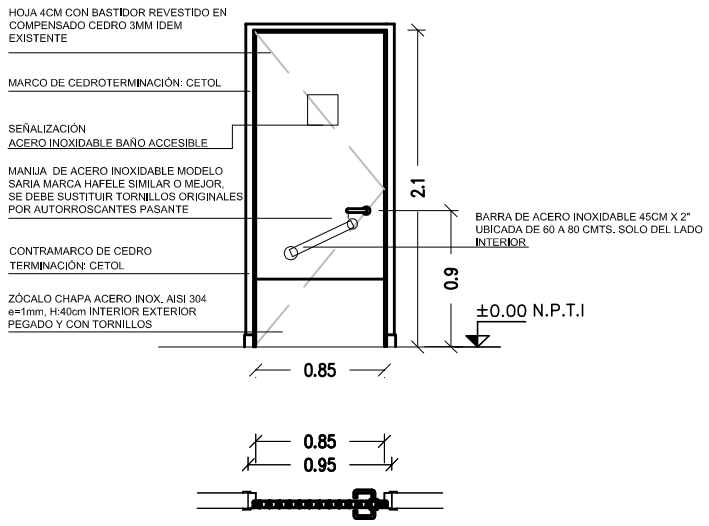

ESCALA 1/50

–C1 c/VF cant. 1. con cerradura de seguridad

NOTA
. TODAS LAS MEDIDAS SE VERIFICARÁN EN OBRA.
. Los marcos se amurarán sin su corrrespondientes hojas, y deberán entregarse protegidos contra eventuales manchas producidas por mortero de cal o cemento.
. Todas las aberturas se dibujan vistas desde el exterior.

PUERTA BATIENTE INTERIOR – INTERIOR

ESCALA 1/50	

TIPO	C01	CANTIDAD	1	IZQ. / DER.	UBICACIÓN	BAÑOS ACCESIBLE

MARCO GUÍA	SI / NO	MAT.	SECC.	TERM.

MARCO	TIPO CAJÓN		MAT. CEDRO	SECCIÓN 12x4cm (verificar SEGÚN ancho de tabique)
	CONTRAMARCO		MAT. CEDRO	SECCIÓN 5x1cm
	ANCLAJE GRAPA AMURE		COLOCACIÓN 3 POR LADO	TERM. CETOL 5 manos

HOJA	PUERTA	PLACA	ESPESOR 4 cm	ESTRUCTURA BASTIDOR ELLIOTIS 50%	
			REVESTIMIENTO COMPENSADO CEDRO 3MM IDEM EXISTENTE		
			CUBRECANTO DE CEDRO EN LOS 4 LADOS		
		TABLERO	ESTRUCTURA	MAT.	SECCIÓN
			PAÑOS	MAT.	TERM.
		MACIZA	MATERIAL		SECCIÓN
					TERM.
	VENTANA		ESTRUCTURA	MAT.	SECCIÓN
			TRAVESAÑOS	MAT.	SECCIÓN
			TERMINACIÓN		
					SECCIÓN

HERRAJES		CANTIDAD	TIPO	
	MOVIMIENTO	3		BISAGRAS 120 mm
	MANIOBRA	2		MANIJA DE ACERO INOXIDABLE MARCA HAFELE MODELO SARIA SIMILAR O MEJOR
	CIERRE	1		CON CERRADURA DE SEGURIDAD