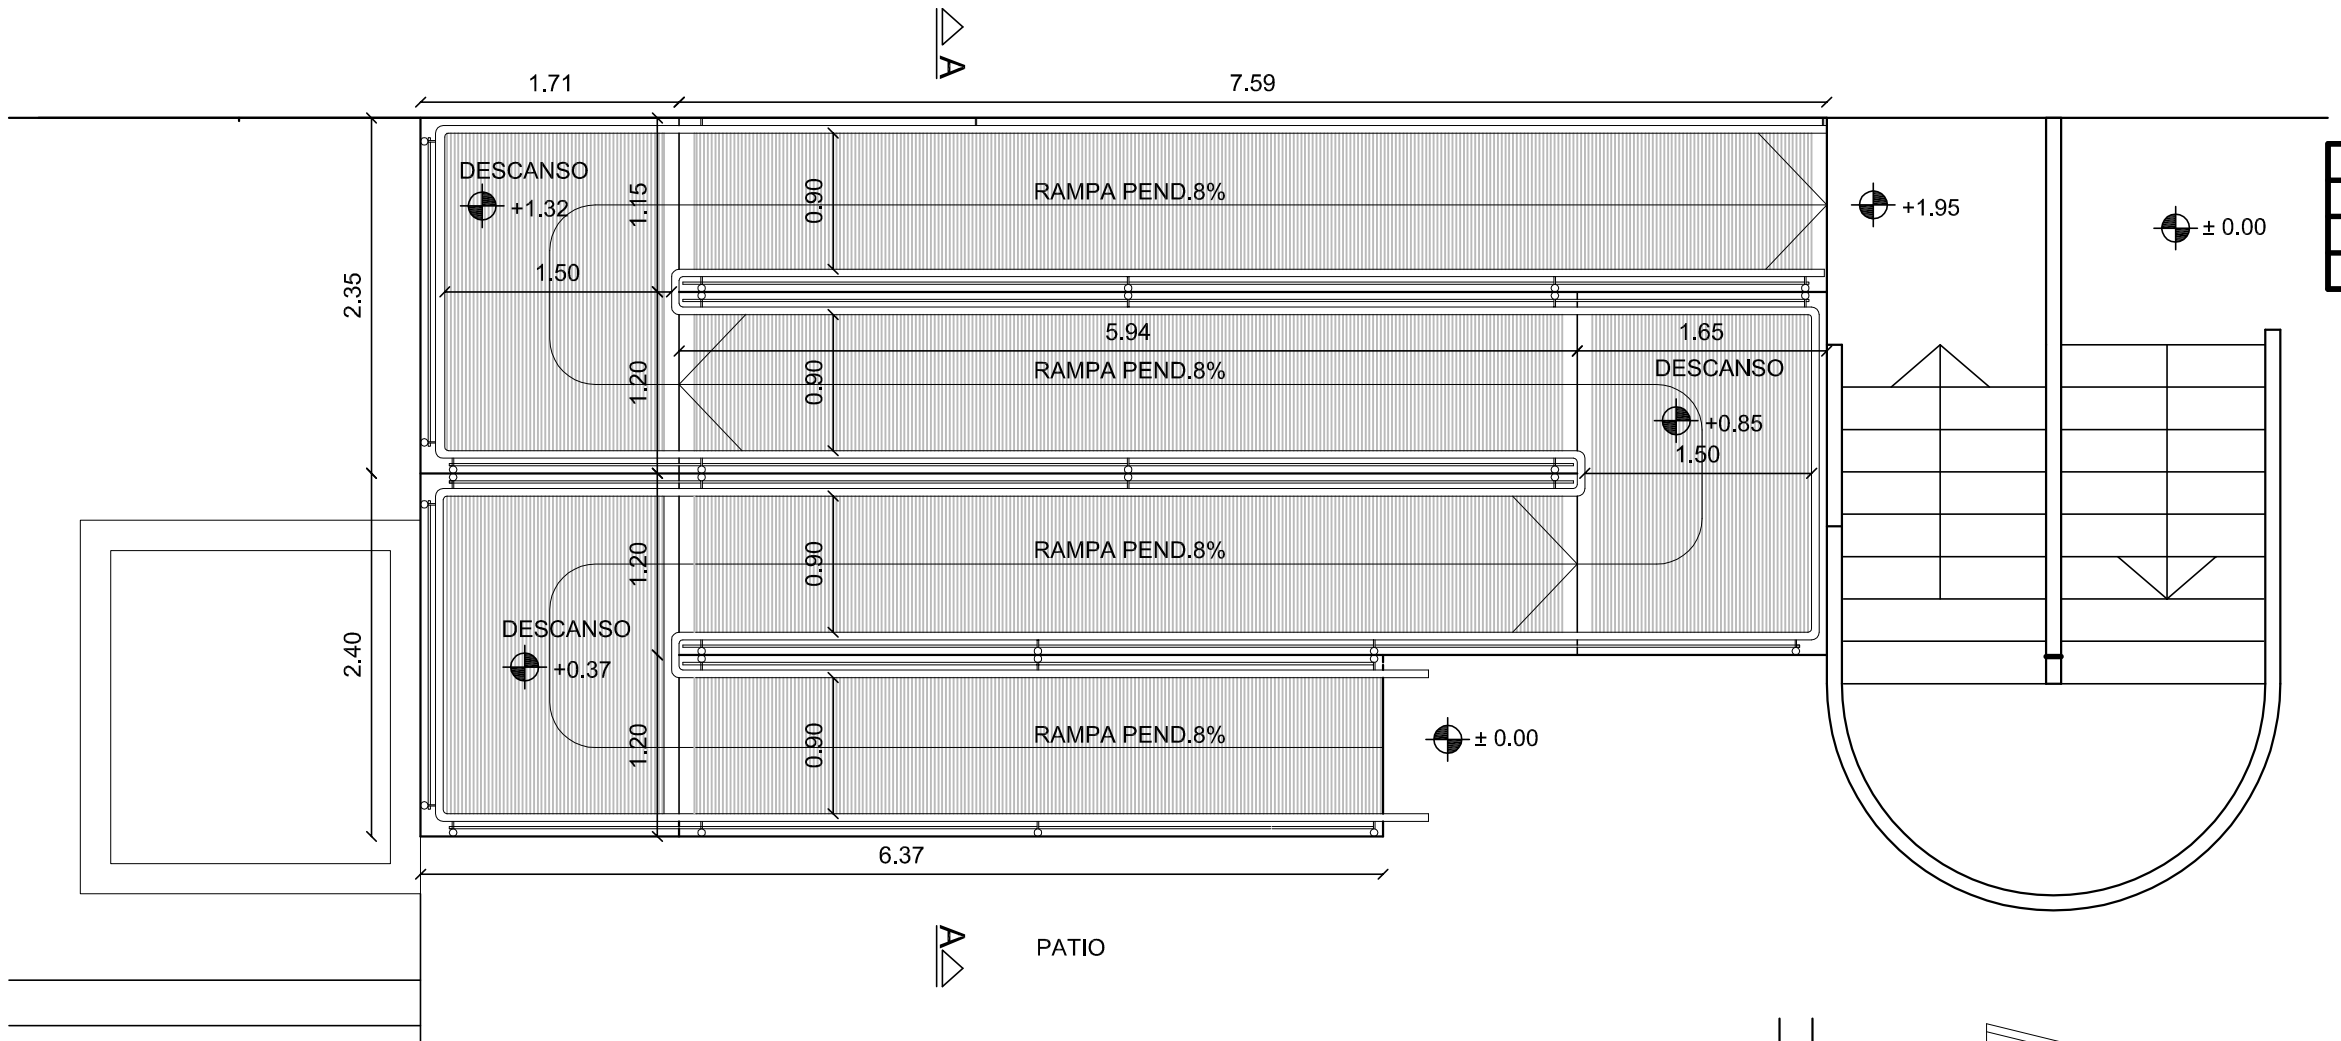

PLANTA esc.1/50

REFERENCIAS	
*	RAMPA DE ACCESO HORMIGON RAYADO Y LISO PENDIENTE 8%
*	MUROS DE BLOQUE VIBRADO ARMADO BOLSEADOS
*	PASAMANOS SEGUN DETALLE DE ACERO INOXIDABLE 304

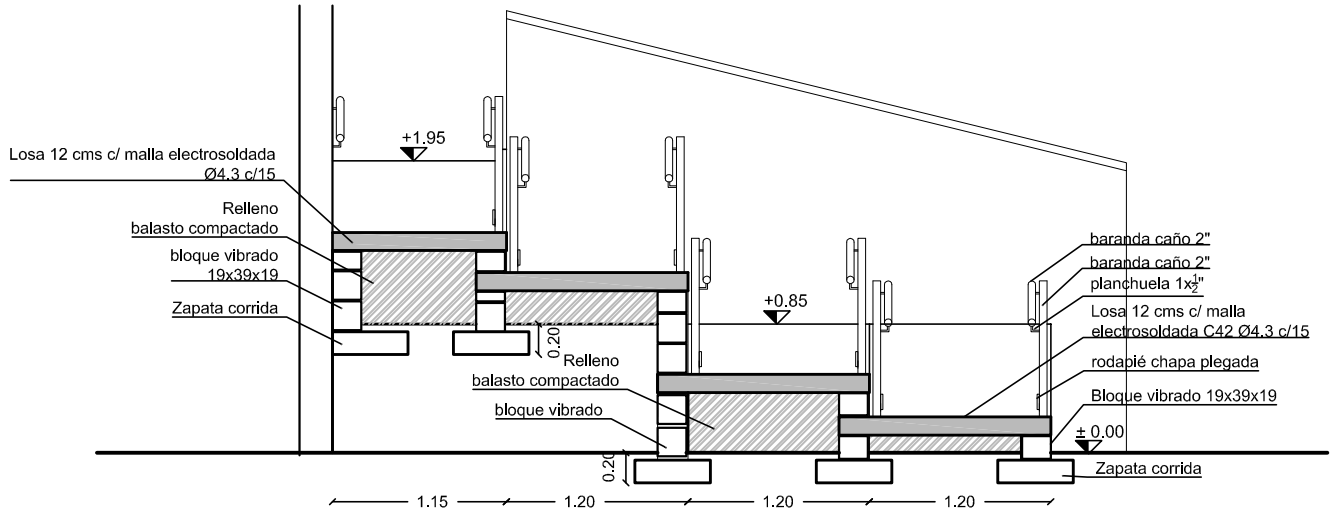

CORTE AA esc.1/50

FACHADA esc.1/50

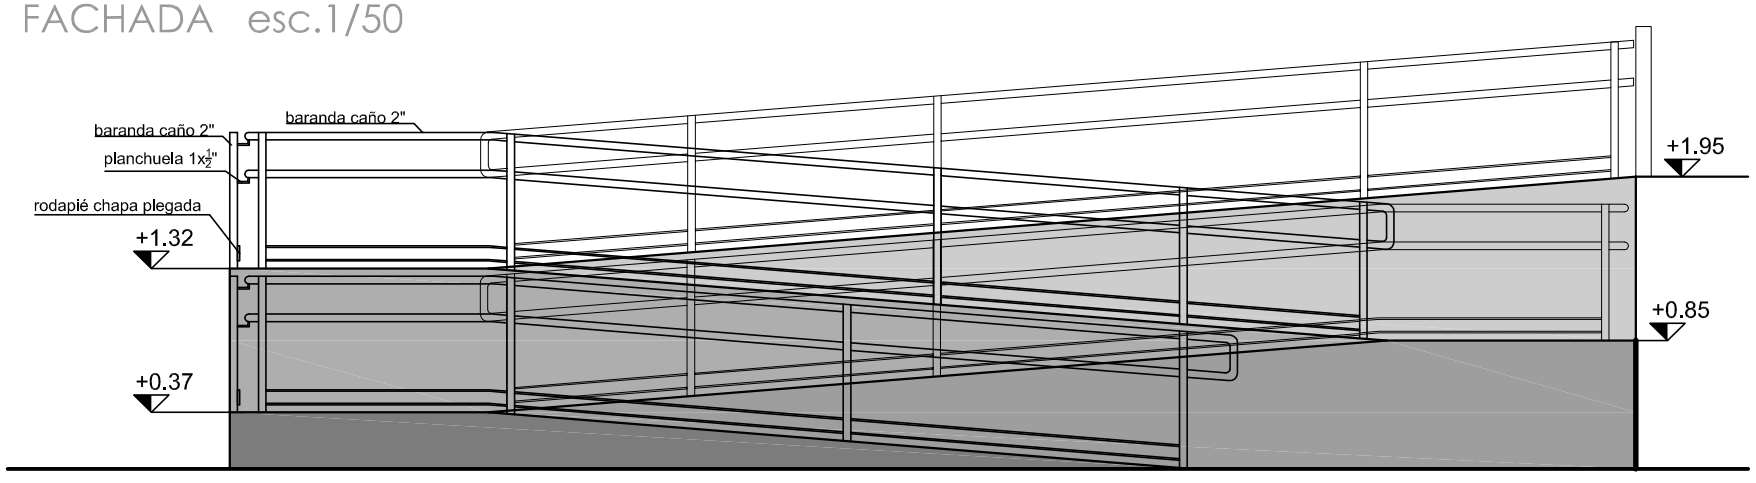

ADMINISTRACIÓN NACIONAL DE EDUCACIÓN PÚBLICA

CONSEJO DIRECTIVO CENTRAL
DIRECCIÓN SECTORIAL DE INFRAESTRUCTURA
COMISION DESCENTRALIZADA DE MALDONADO

OBRA: ESCUELA N°3 - REFORMA
LOCALIDAD: SAN CARLOS
DEPARTAMENTO: MALDONADO
FECHA: 02/2020
ESCALA: 1/50

PLANO DE: RAMPA EXTERIOR - ALBAÑILERIA
AYTE. de ARQTO.:
ARQUITECTO: MARIANA CORBACHO FIRMA:
TECNICO: MARIANA CORBACHO FIRMA:

LAMINA Nro: L6
A6