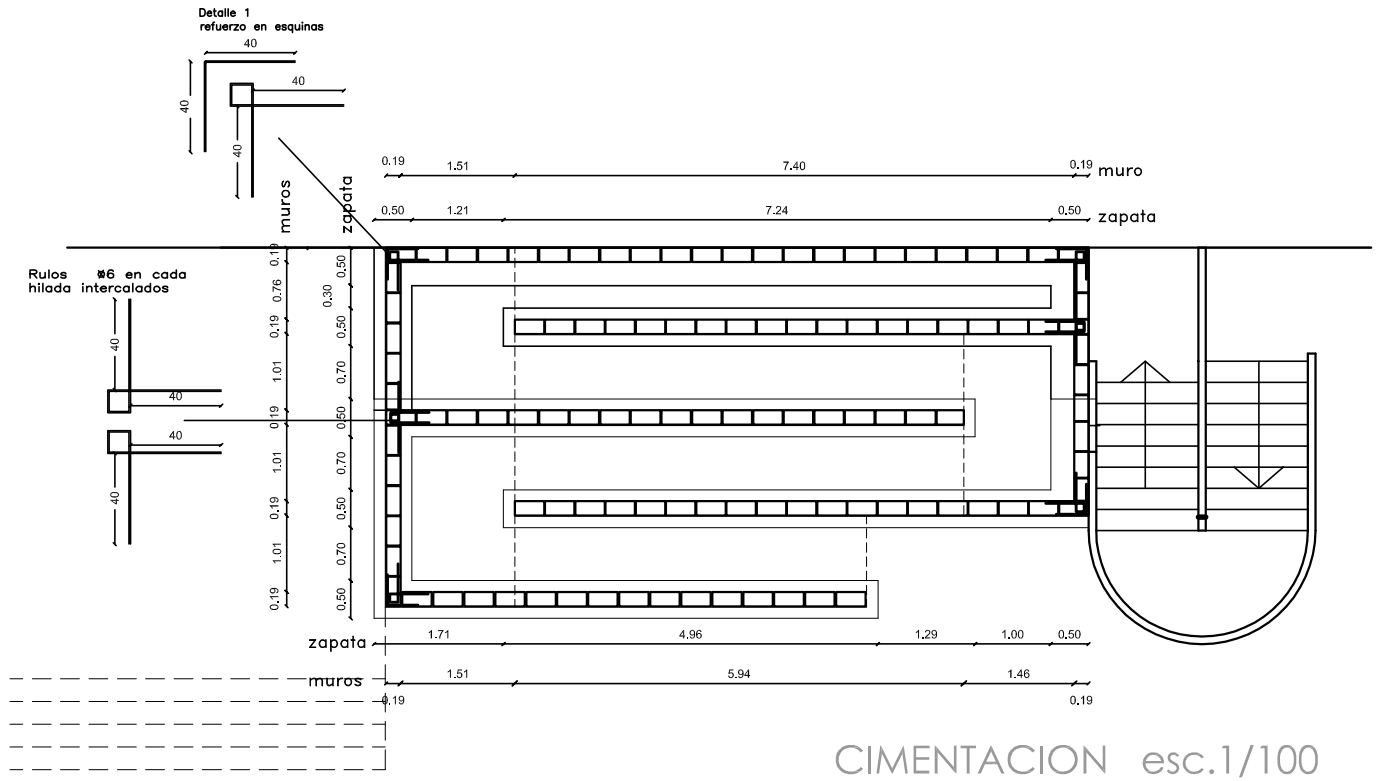

CIMENTACION esc.1/100

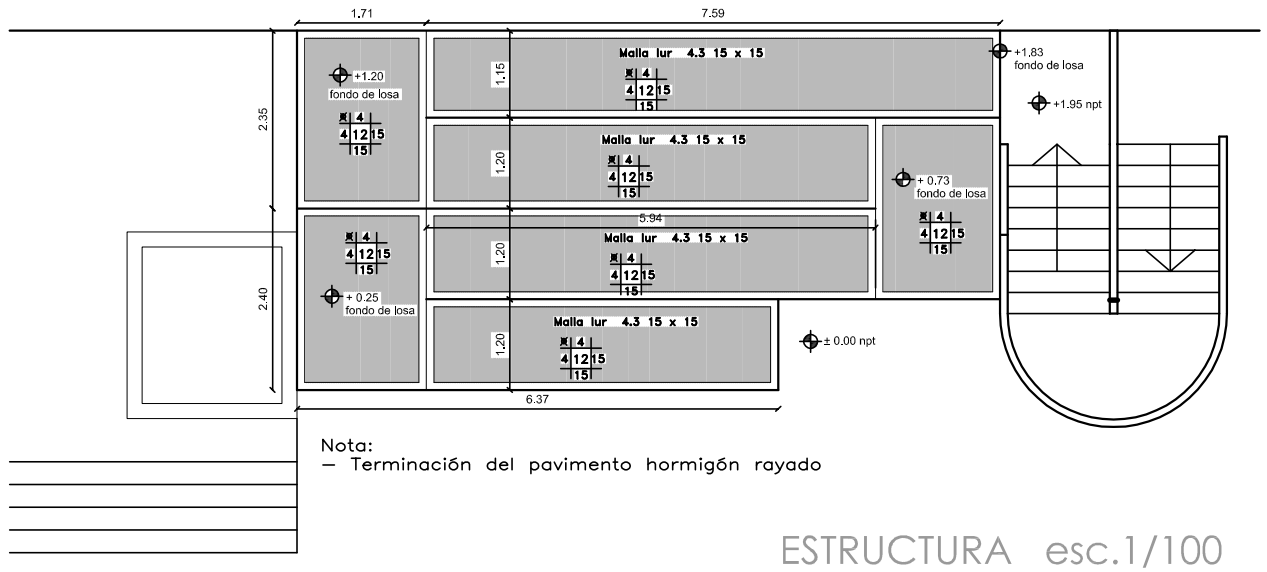

Nota:
– Terminación del pavimento hormigón rayado

ESTRUCTURA esc.1/100

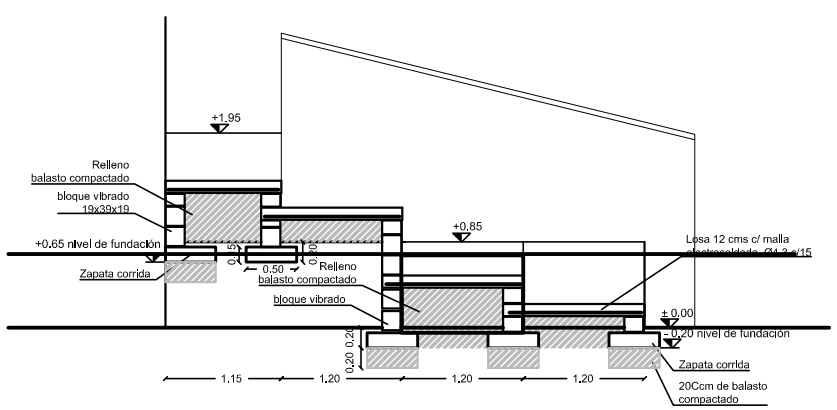

CORTE TRANSVERSAL esc.1/75

DETALLE CORTE HORIZ.

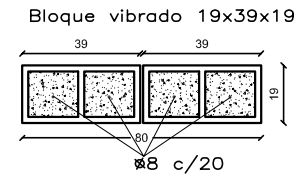

Nota:
– se rellenan los bloques con hormigón con gravillin 3–2–1 y se coloca un hierro ø8 por hueco.
– Mortero de asiento: Arena y portland 3x1 con hidrófugo
– Detalle 1 se repite en todas las esquimas

DETALLE ZAPATA / MURO esc. 1/20

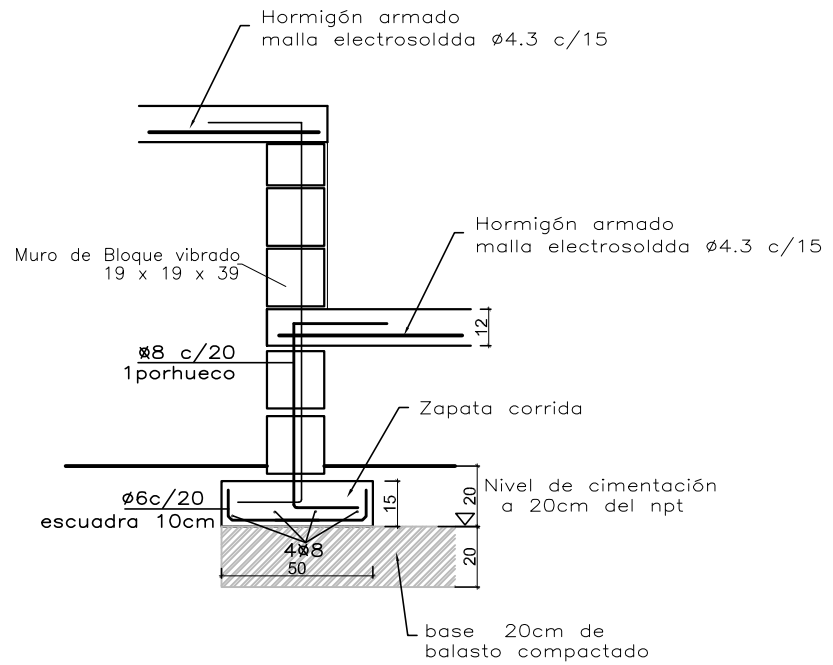

ADMINISTRACIÓN NACIONAL DE EDUCACIÓN PÚBLICA

CONSEJO DIRECTIVO CENTRAL
DIRECCIÓN SECTORIAL DE INFRAESTRUCTURA
COMISION DESCENTRALIZADA DE MALDONADO

OBRA: ESCUELA N°3 - REFORMA
LOCALIDAD: SAN CARLOS
DEPARTAMENTO: MALDONADO
FECHA: 02/2020
ESCALA: 1/50

PLANO DE: RAMPA EXTERIOR - ESTRUCTURA
AYTE. de ARQTO.:
ARQUITECTO: MARIANA CORBACHO FIRMA:
TECNICO: MARIANA CORBACHO FIRMA:

LAMINA Nro: L7

E1