


Planta Baja

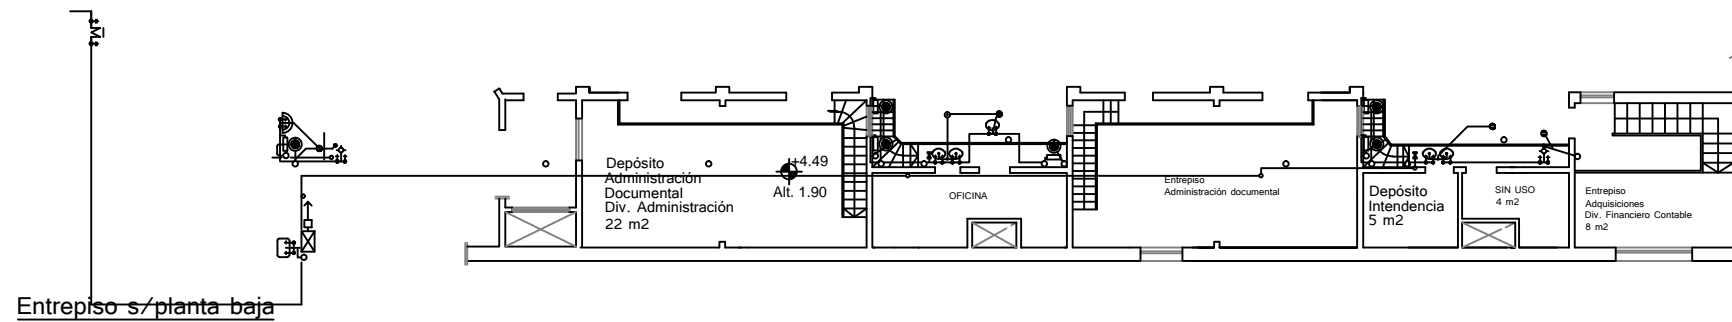

Entrepiso s/planta baja

<u>Escala:</u>	1: 250	2
<u>Fecha:</u>	01/ 2015	
<u>PLANO:</u>		
Planta Baja		
<u>DEPENDENCIA:</u>		
OFICINAS CENTRALES		
<u>DEPARTAMENTO:</u>		
MONTEVIDEO		
Nº Padron:	6051	
Area Padron:	581 m²	
Propietario:	MTD	
Gestión:	MTD	
<u>Relevamiento:</u>		
Enero 2015		
<u>EQUIPO TÉCNICO</u>		
Administrativos:		
Dahyanna Berán.		
Fernando Galeano.		
Ayudante de Arquitectos:		
Mariana Yáñez.		
Arquitectos Asesores:		
Arq. Pablo M. Santesteban.		
Arq. Mariela Trujillo.		
Sub Dirección:		
Arq. Nora Cacciavilliani.		
Encargada.Int.:		
Arq. M. del C. Martínez Prado.		

