

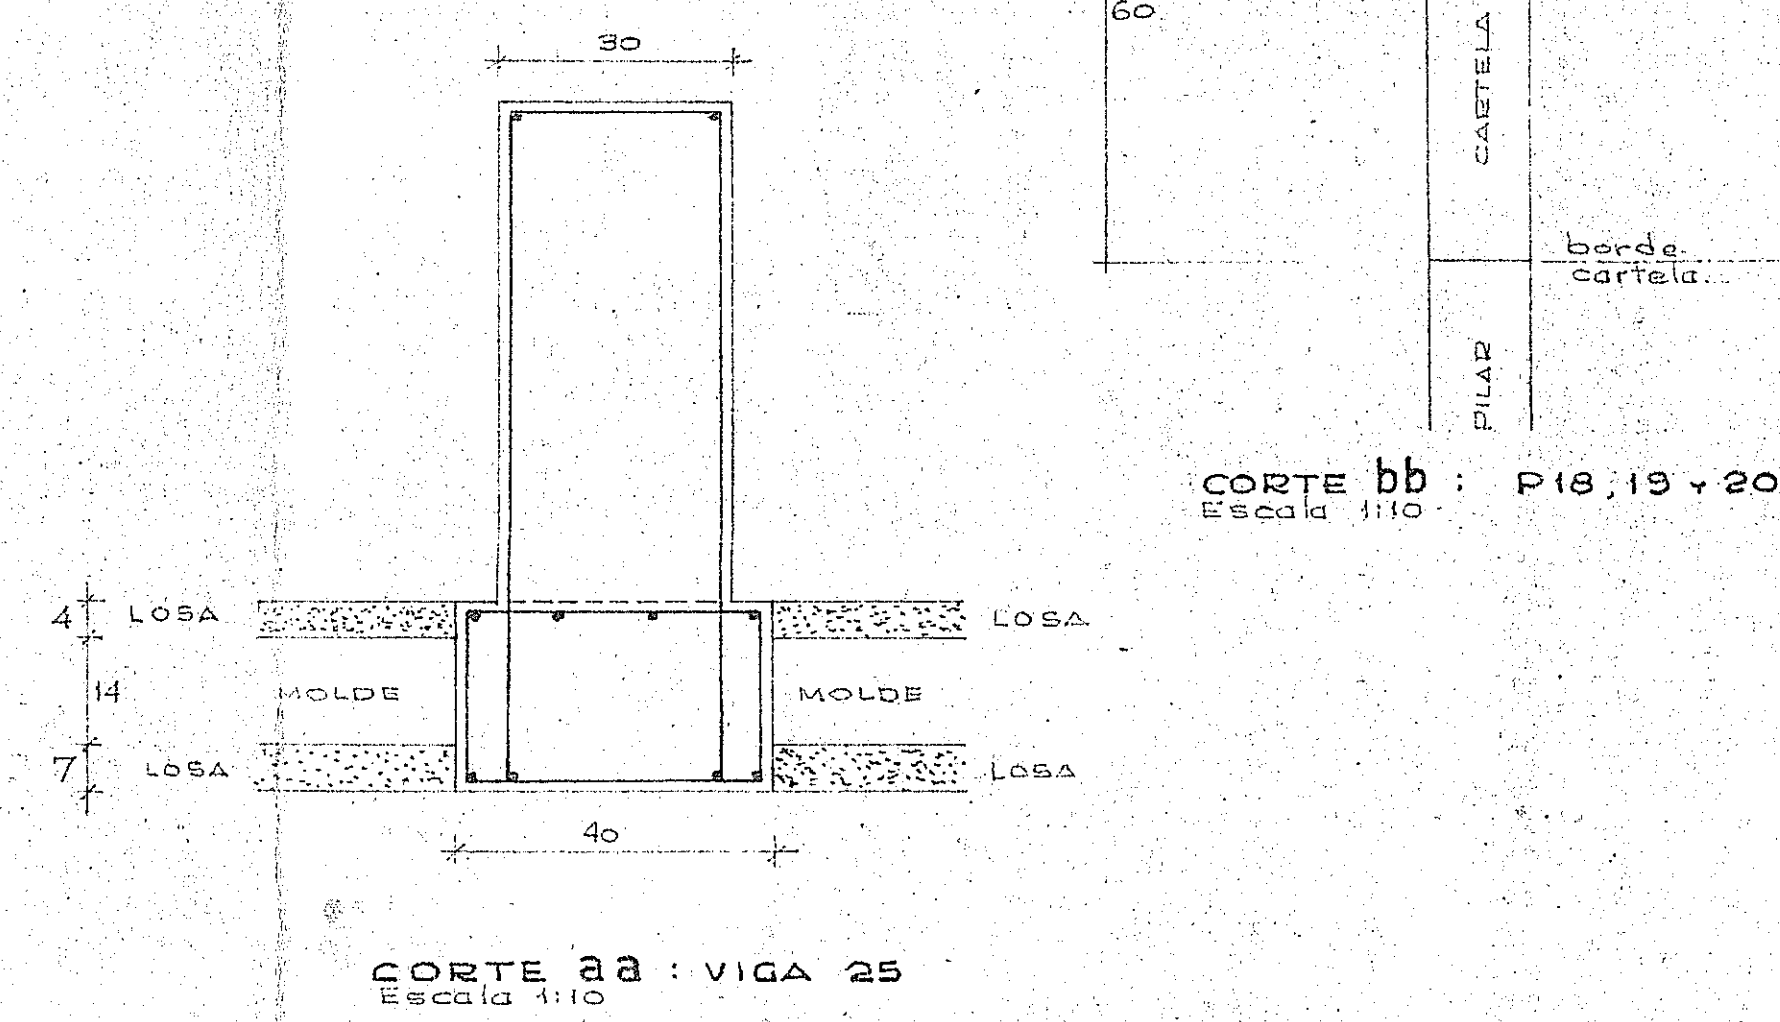
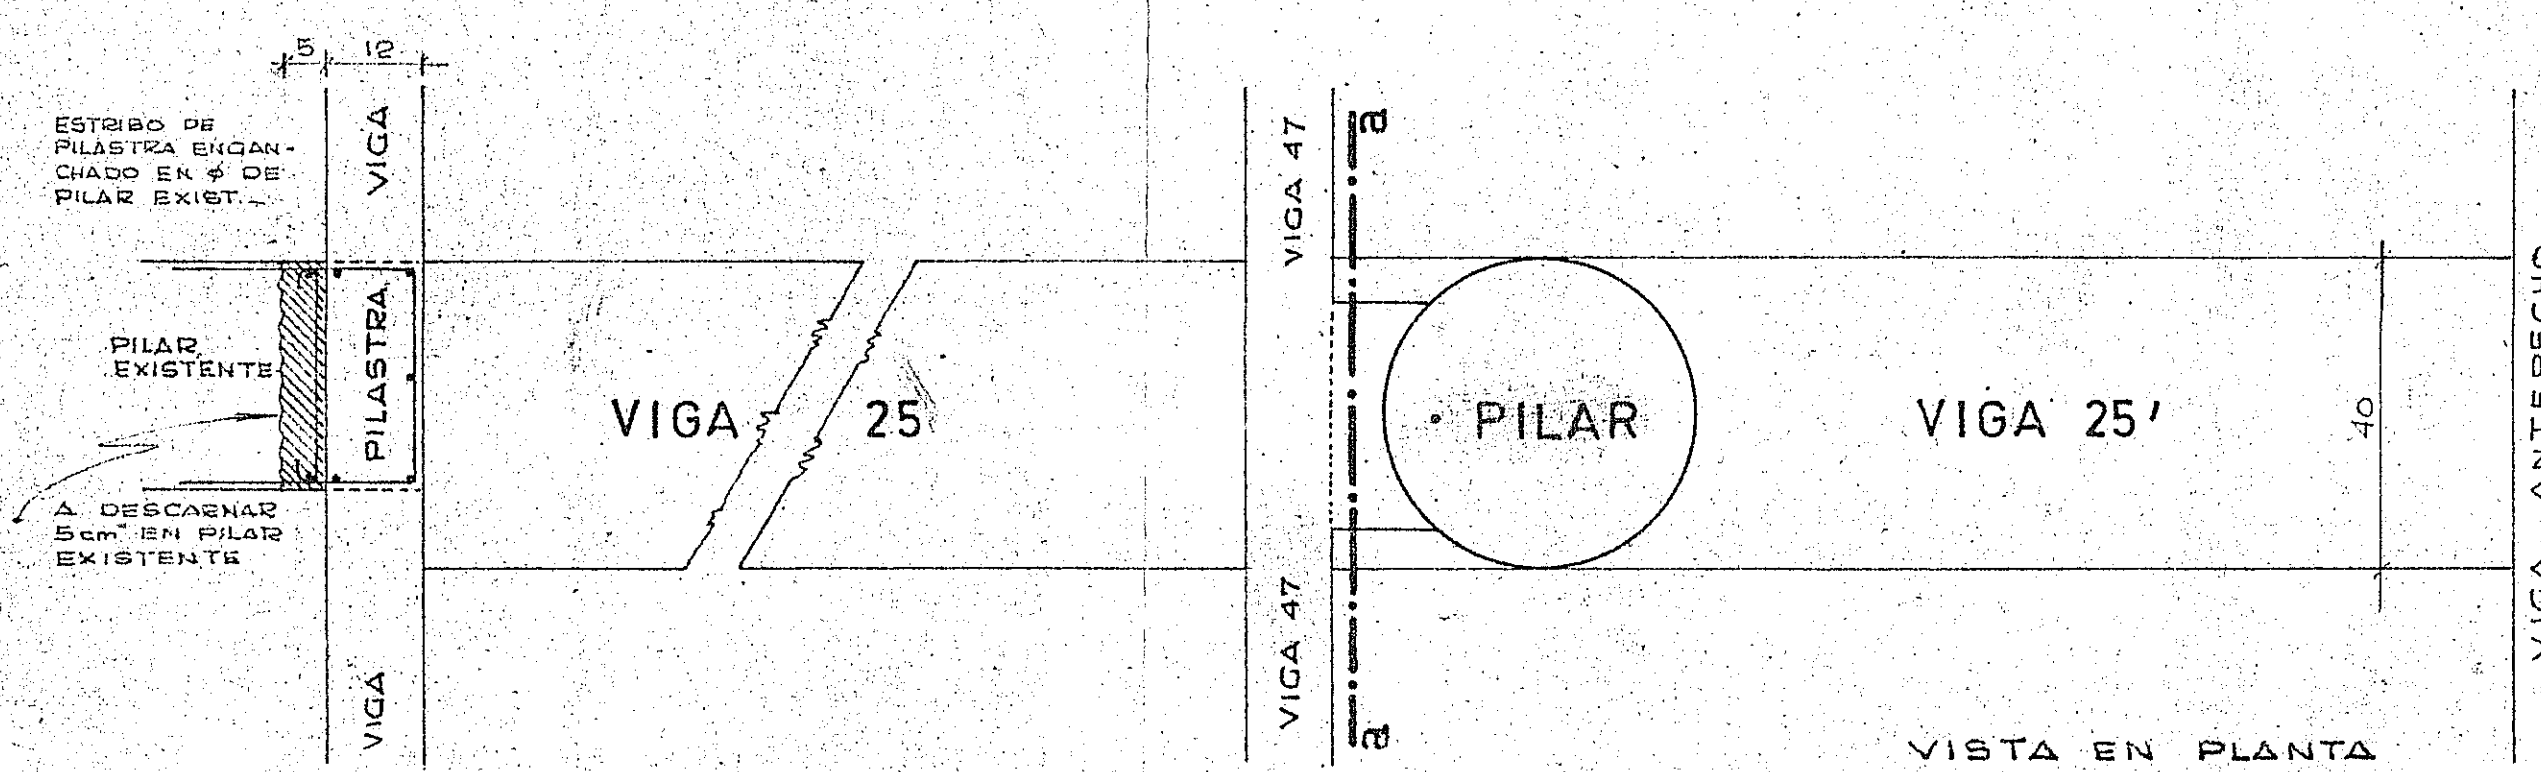
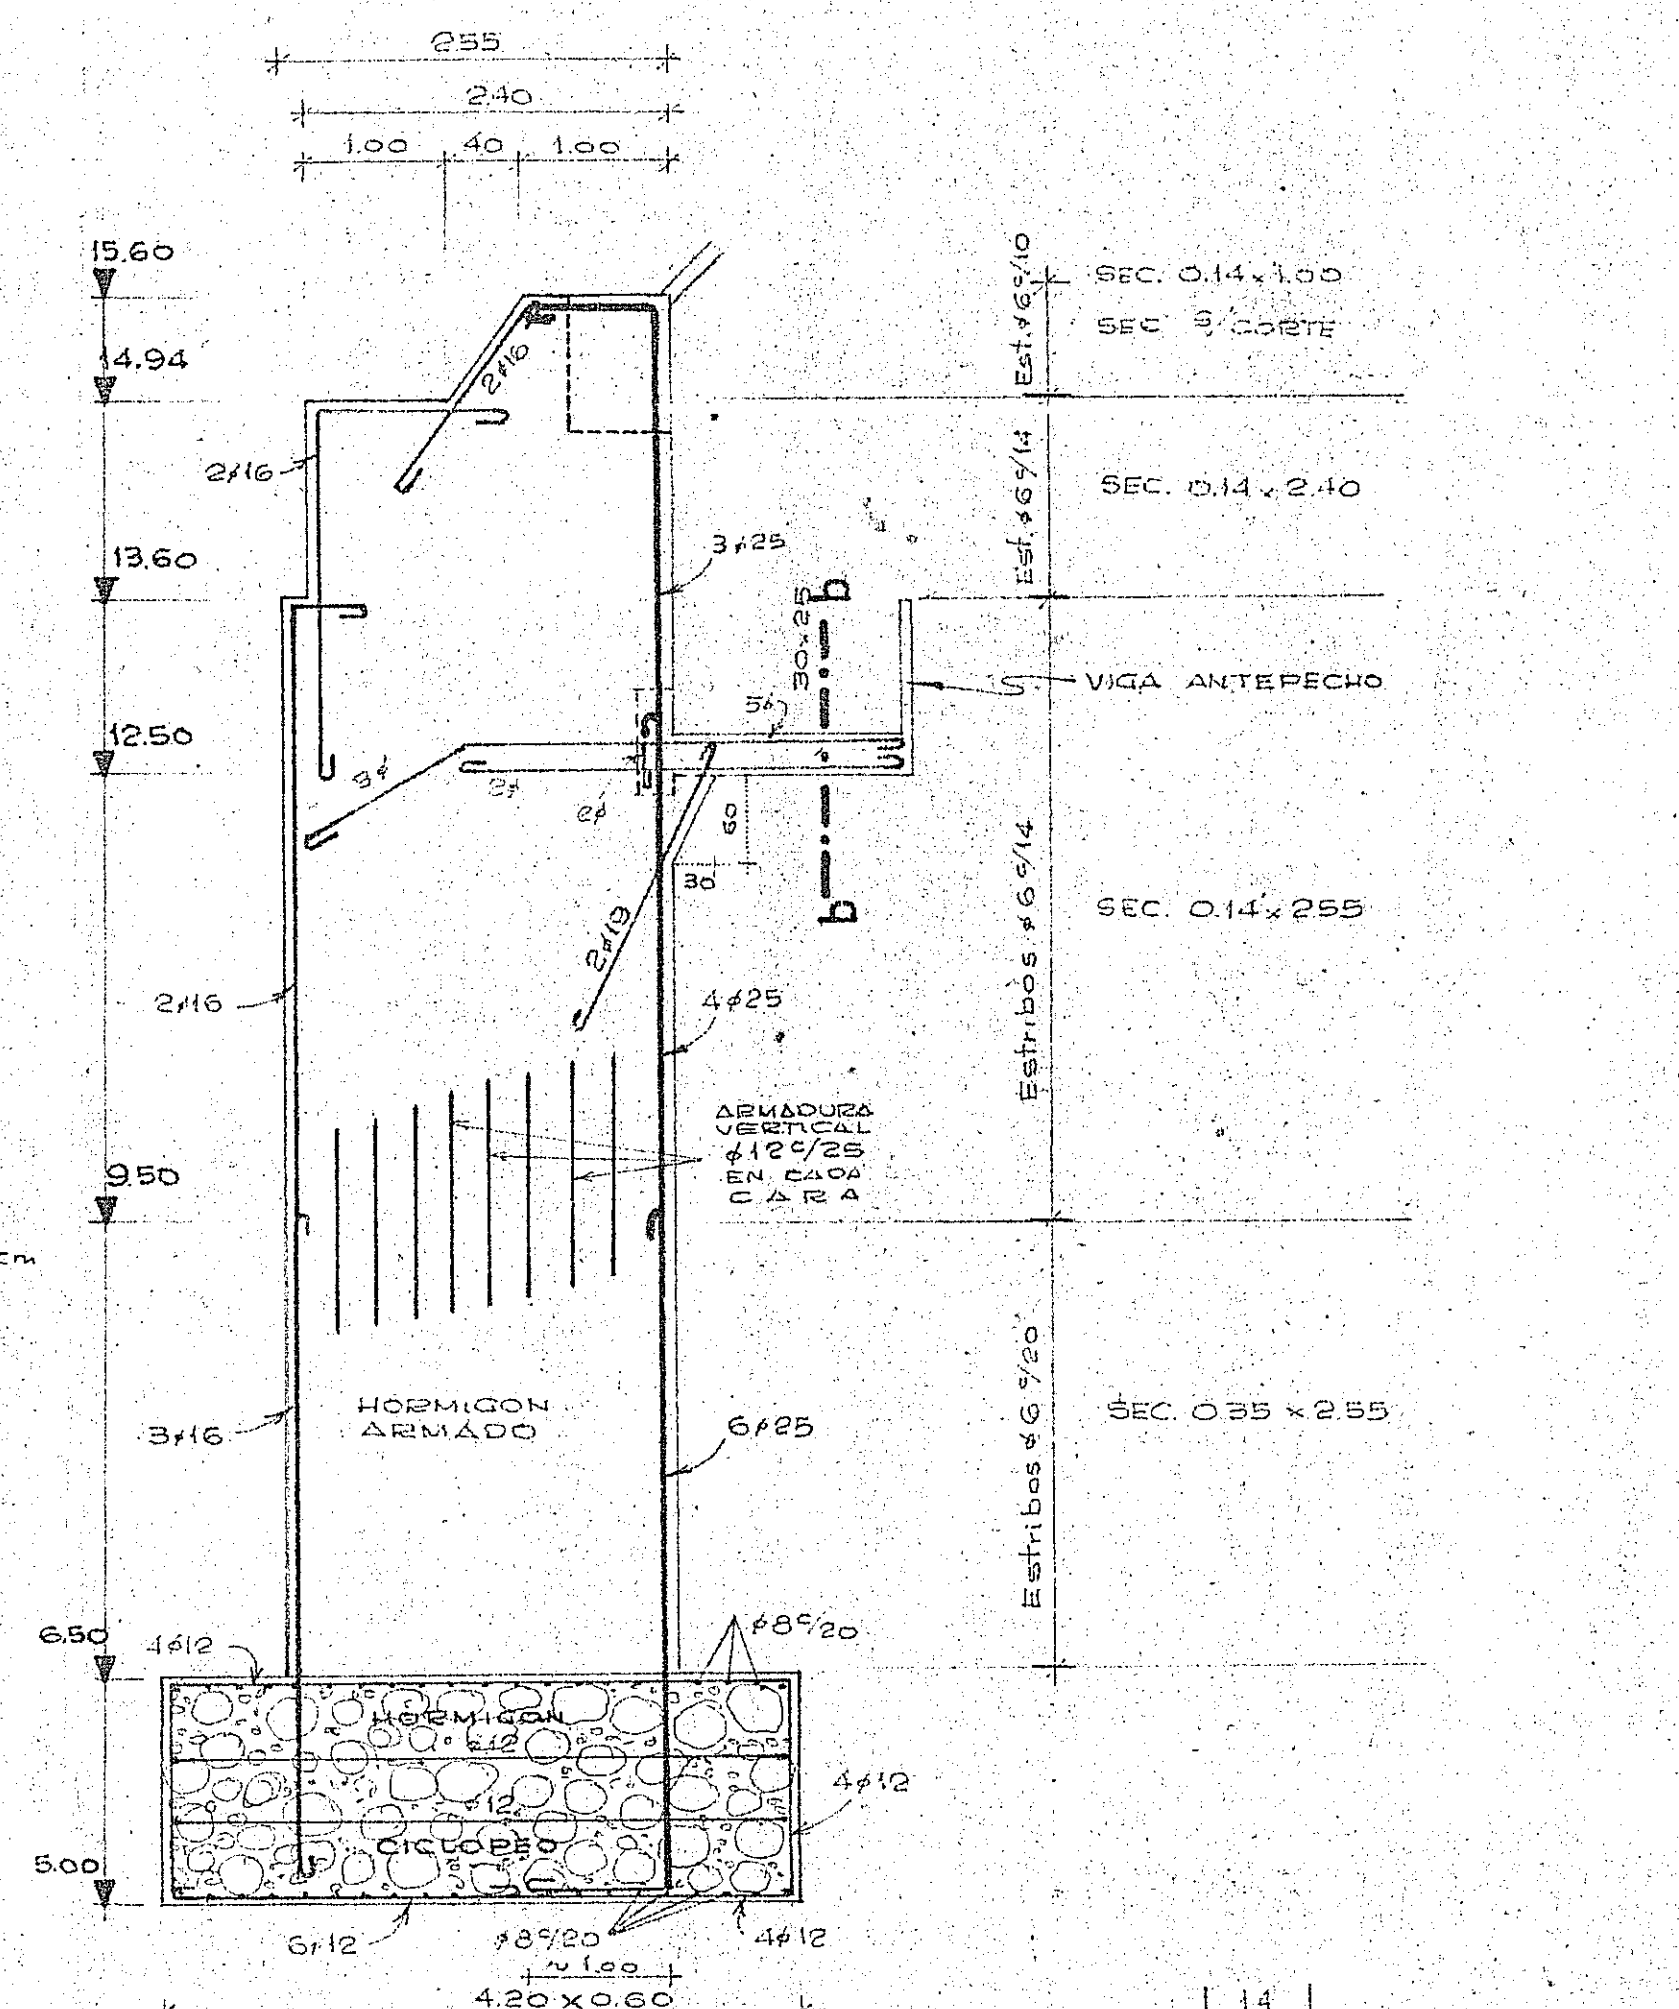
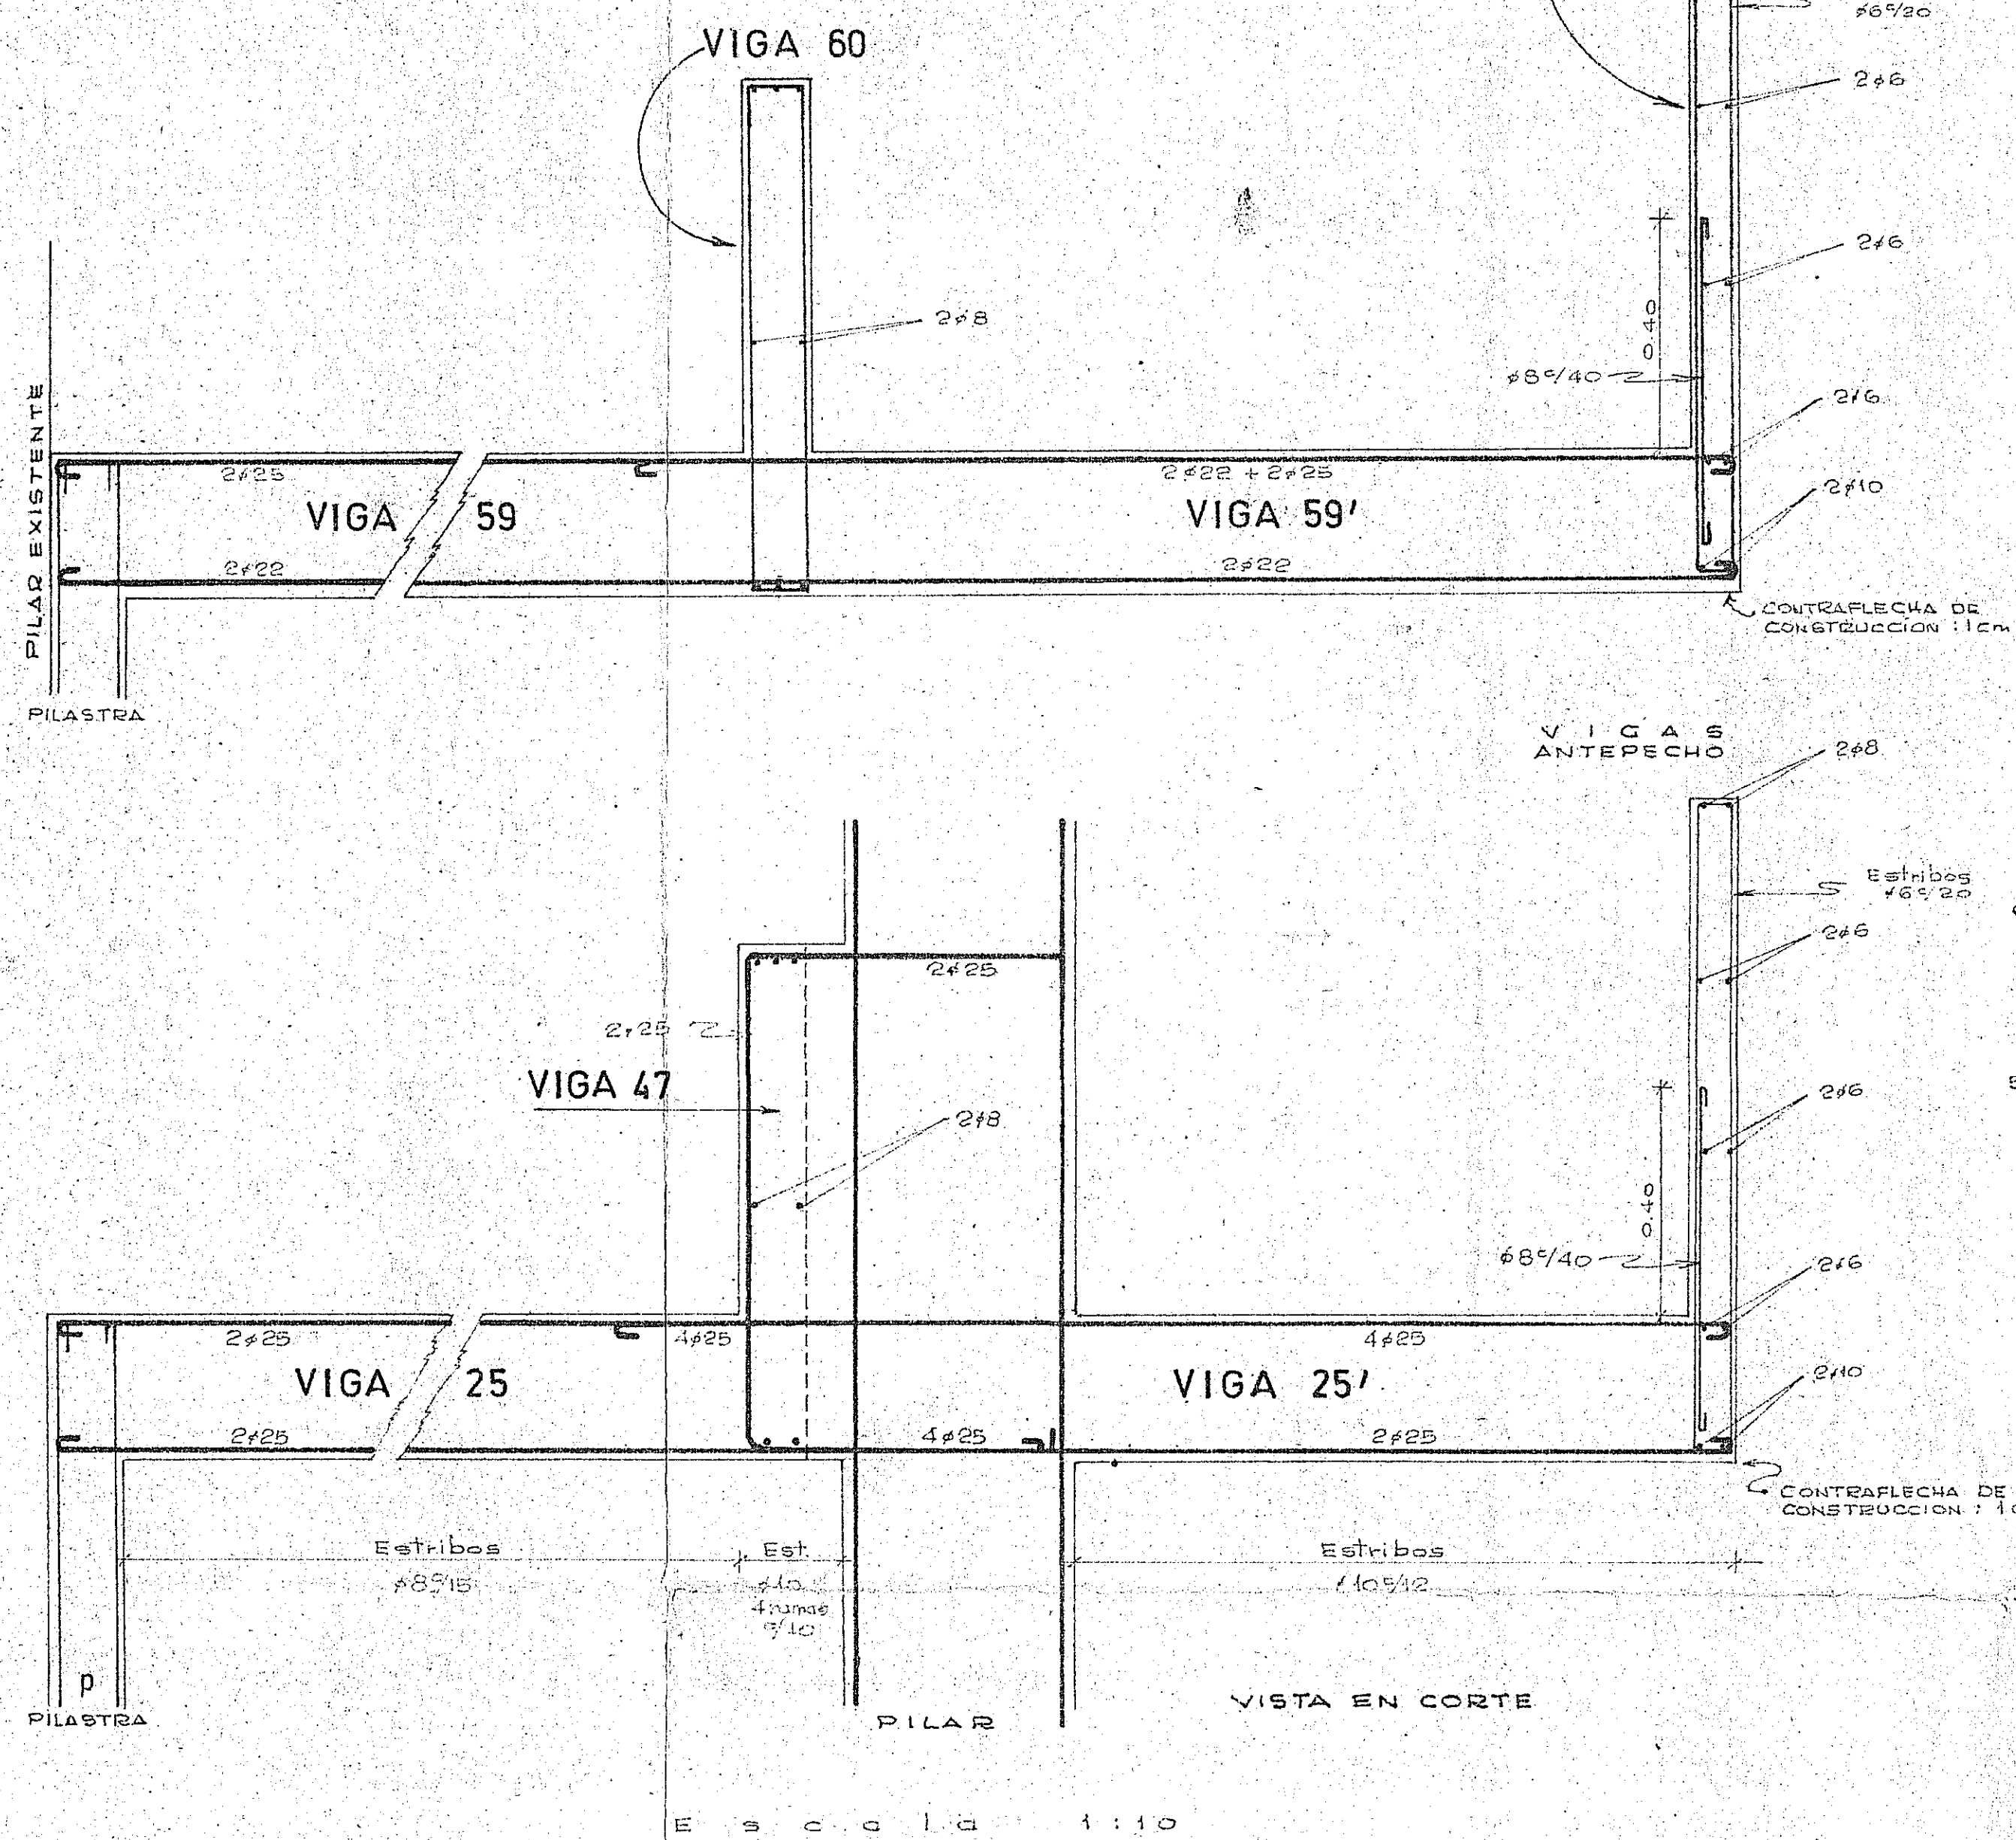
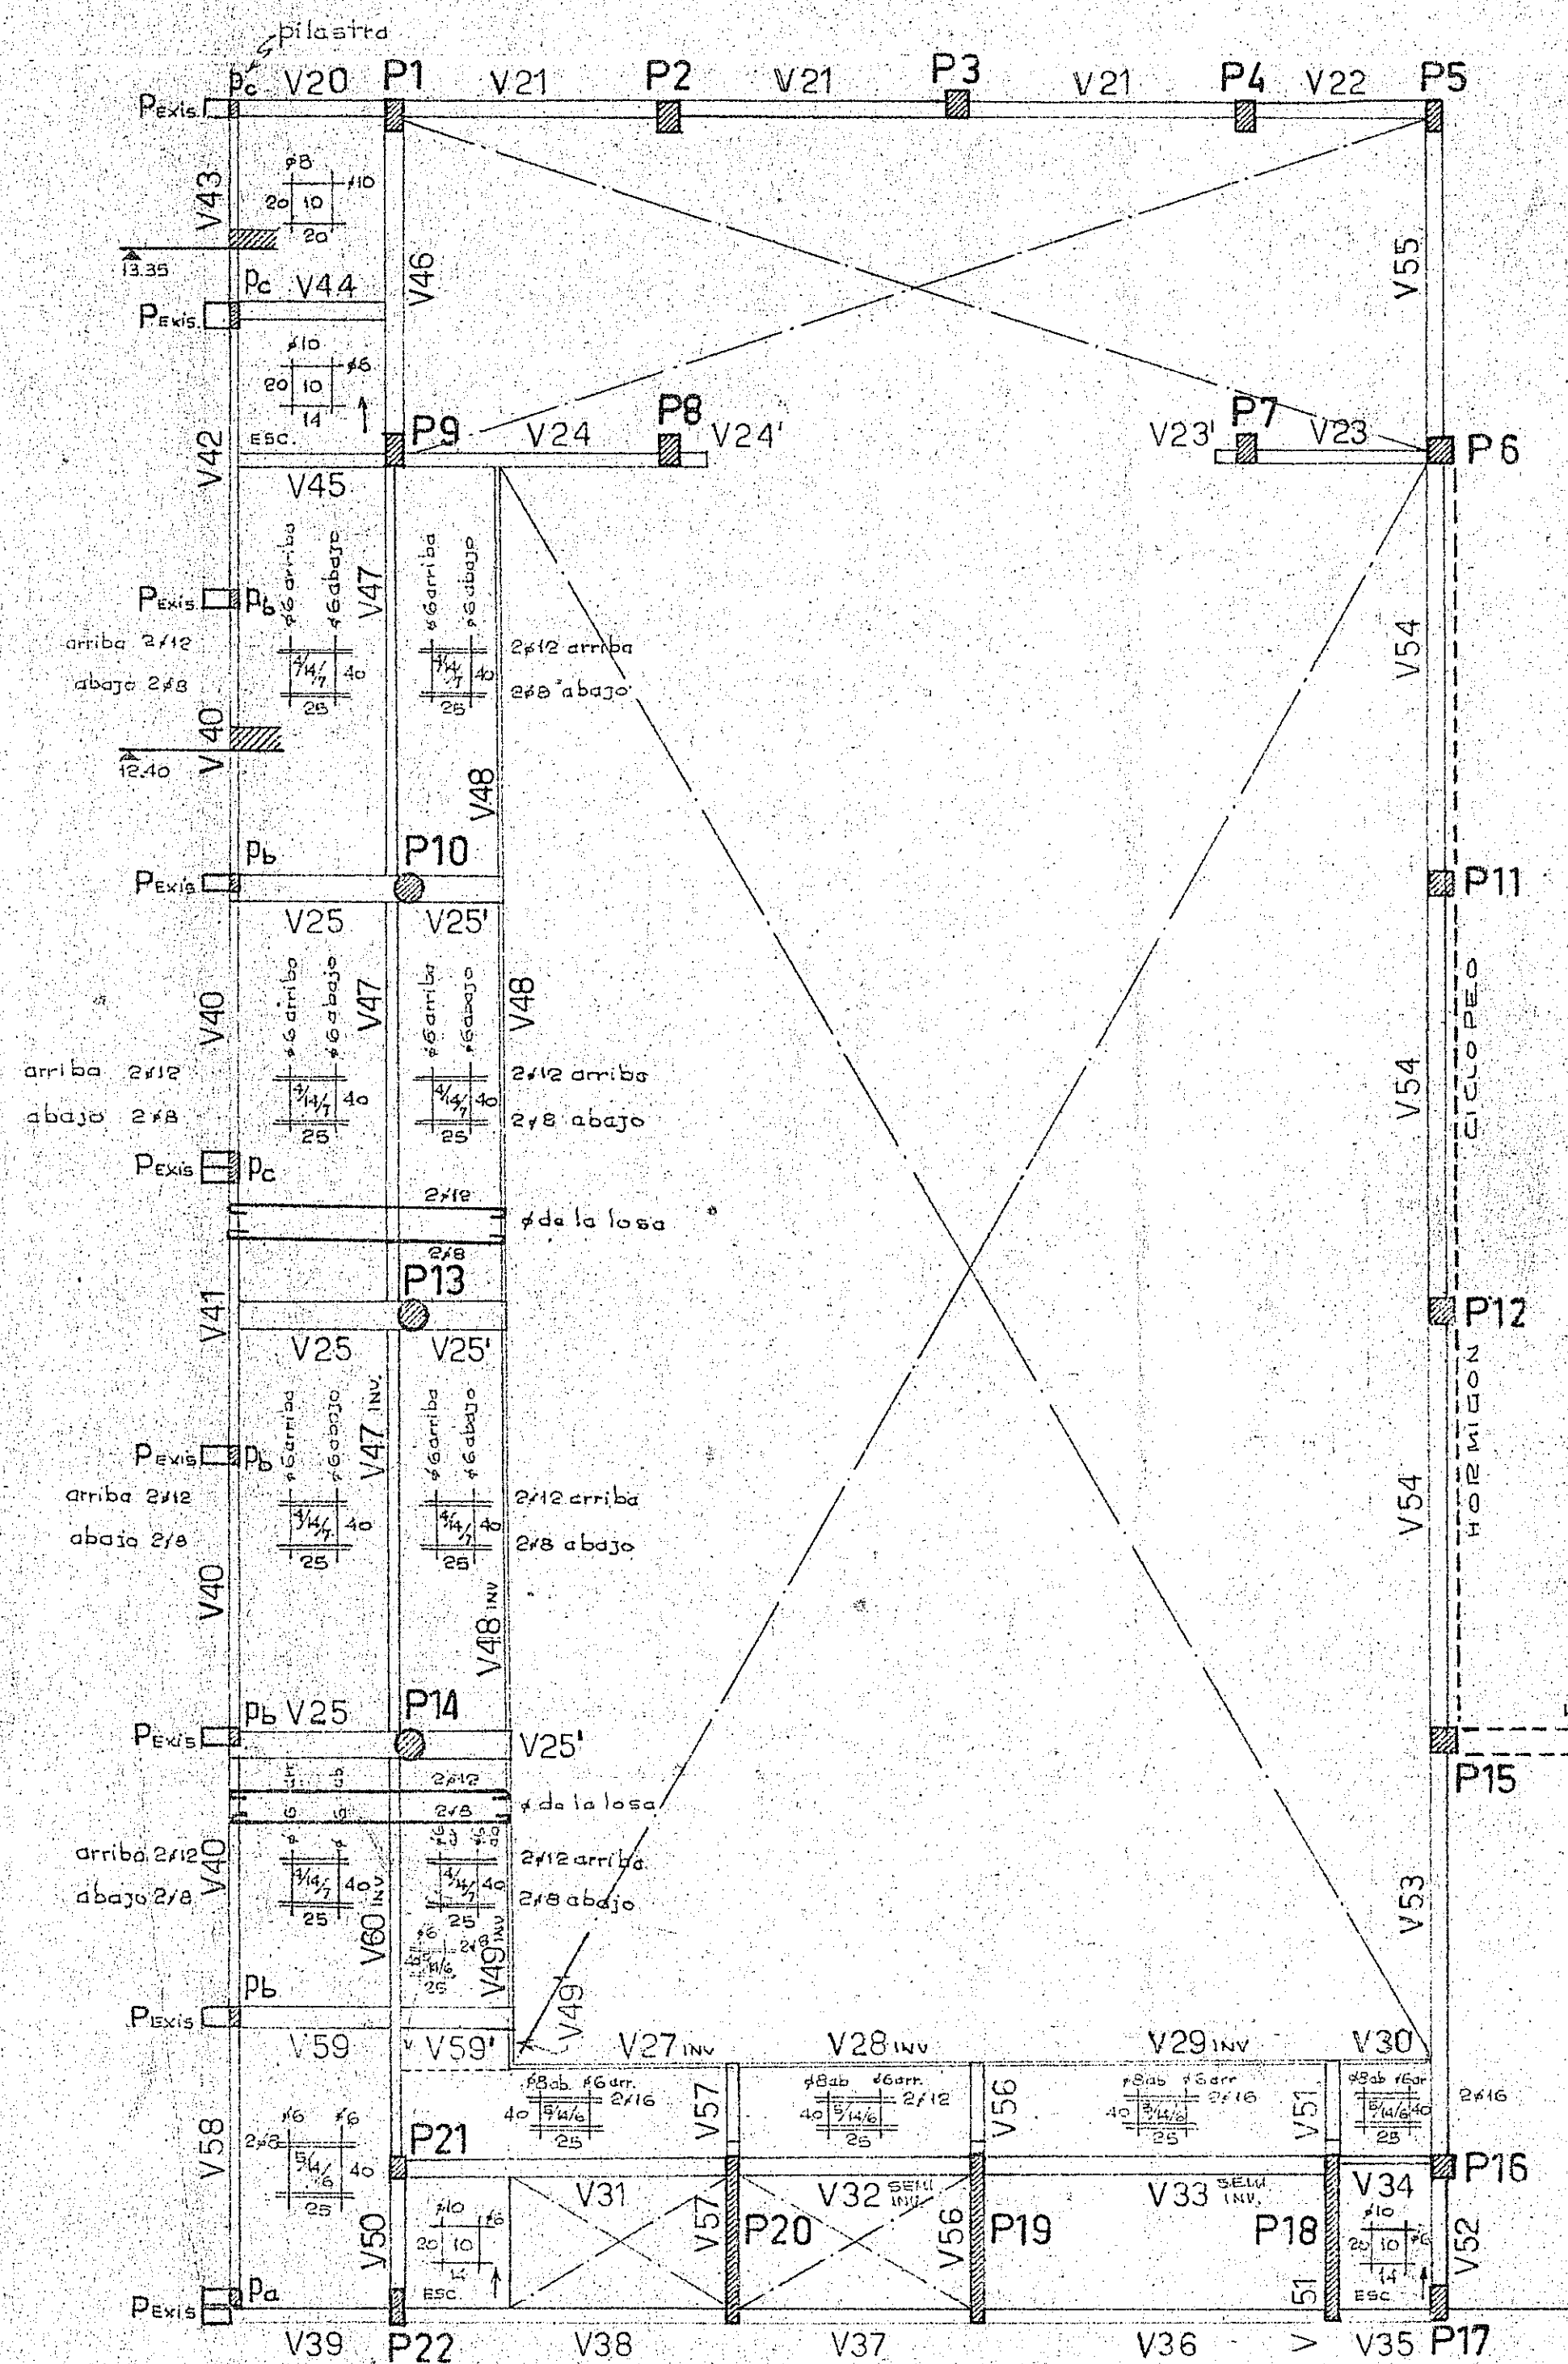
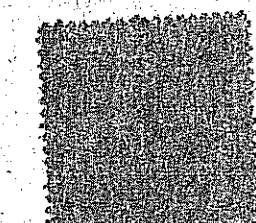


TECHOS niveles intermedios Escala 1:100

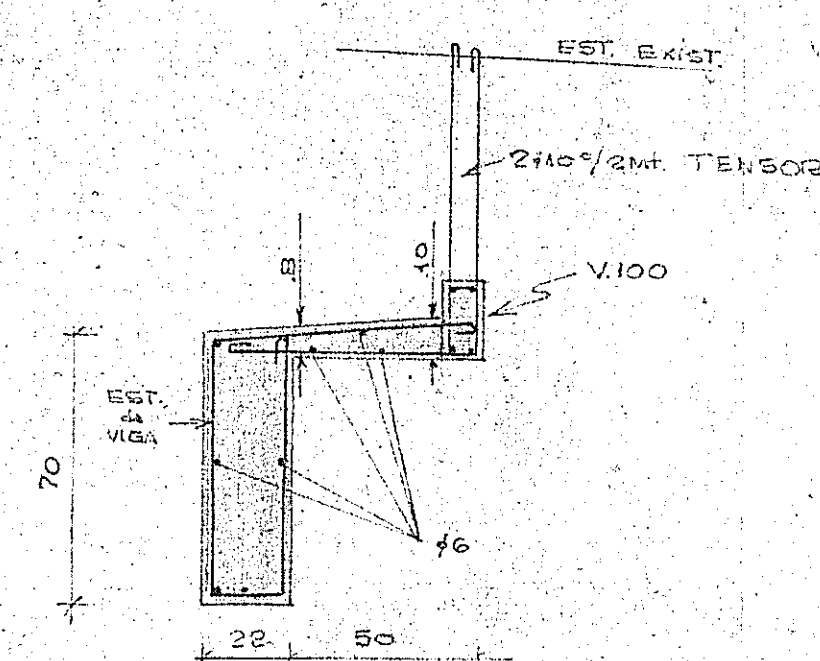

TECHOS Escala 1:100

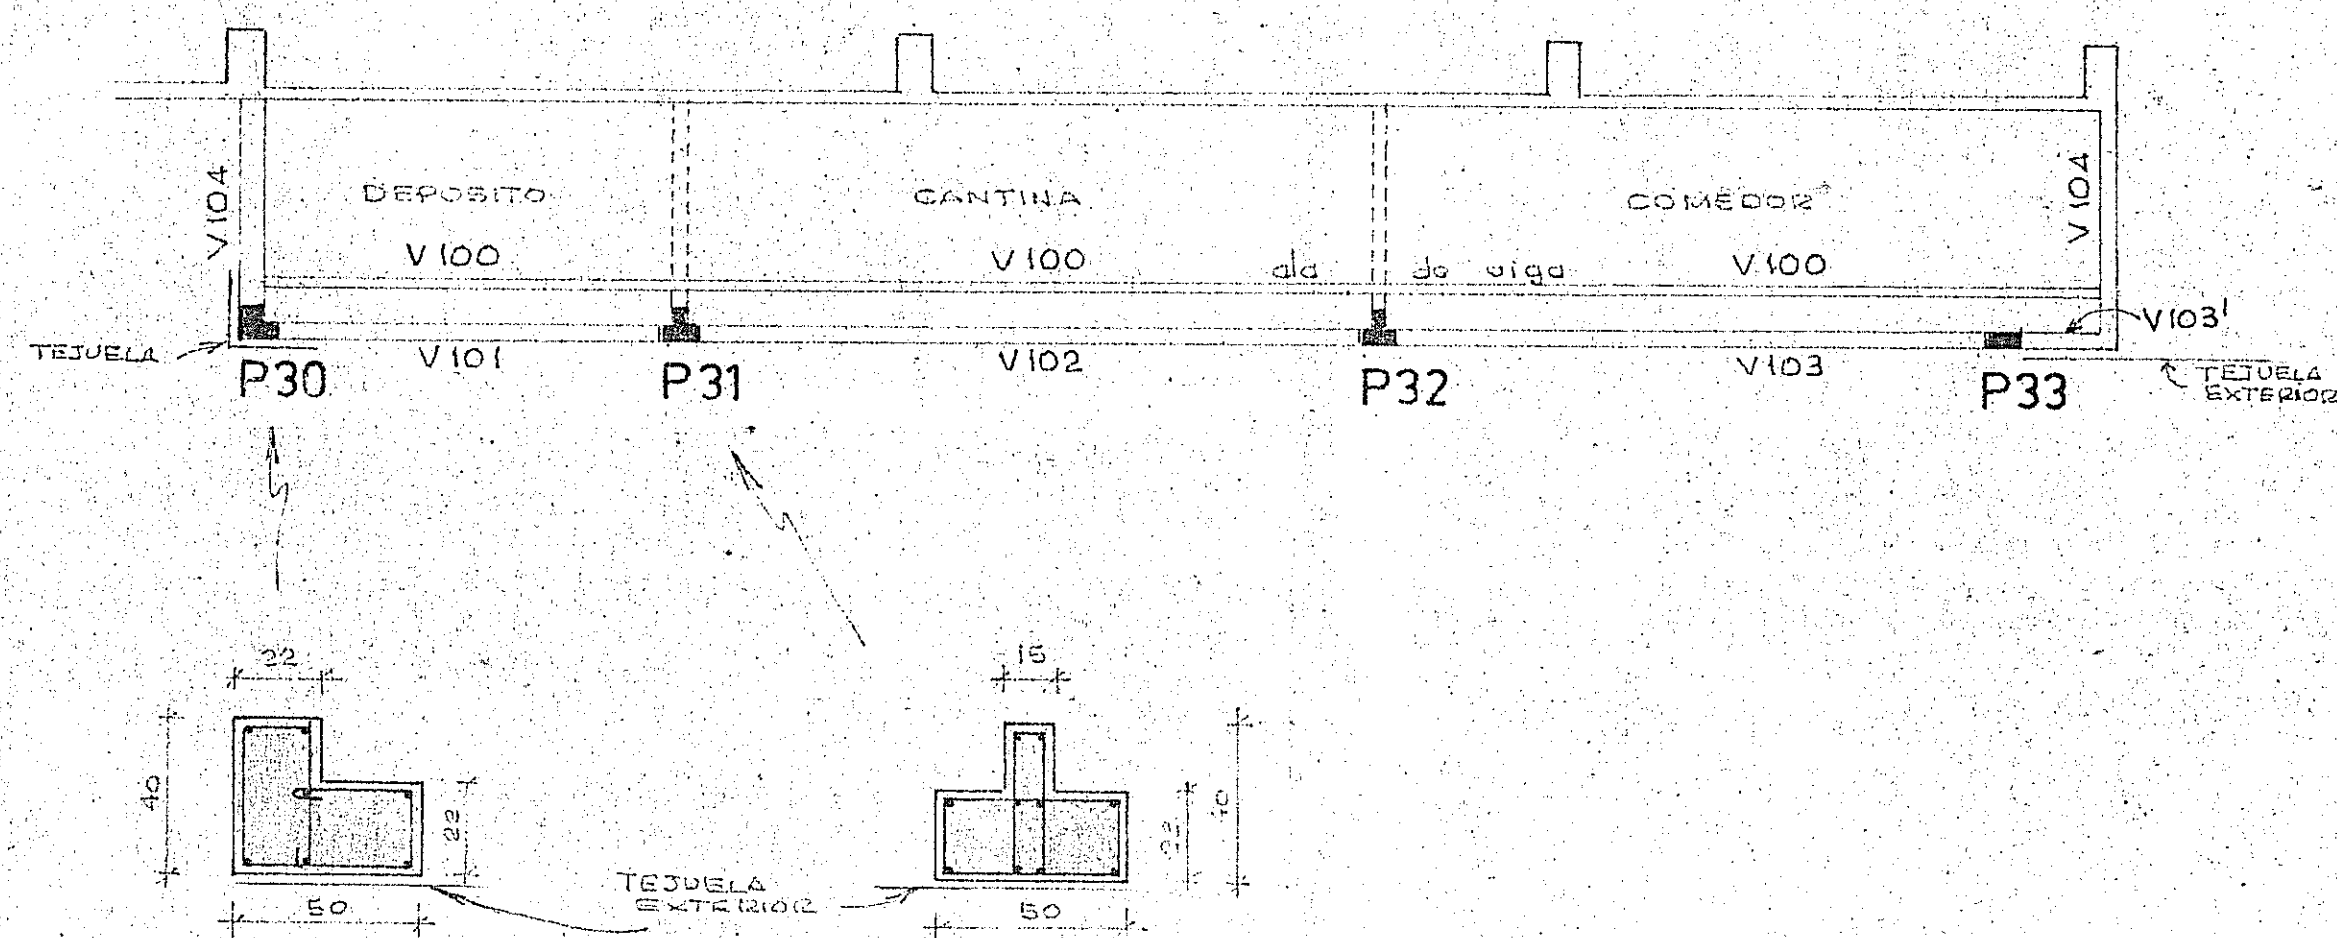

CALCULOS DE HORM. ARMADO
ING. HERACLIO RUGGIA
ING. CIVIL HERACLIO RUGGIA (h)

DIRECCION GENERAL DE ARQUITECTURA		7
SECCION 1		
OBRAS INSTITUTO FRANCISCO BAUZA		3144
LICEO N° 6		3705
ESTRUCTURA		
H. ARMADO		
MONTAVIDEOS		
MONTAVIDEOS		