## CIMIENTOS Escala: 1:100

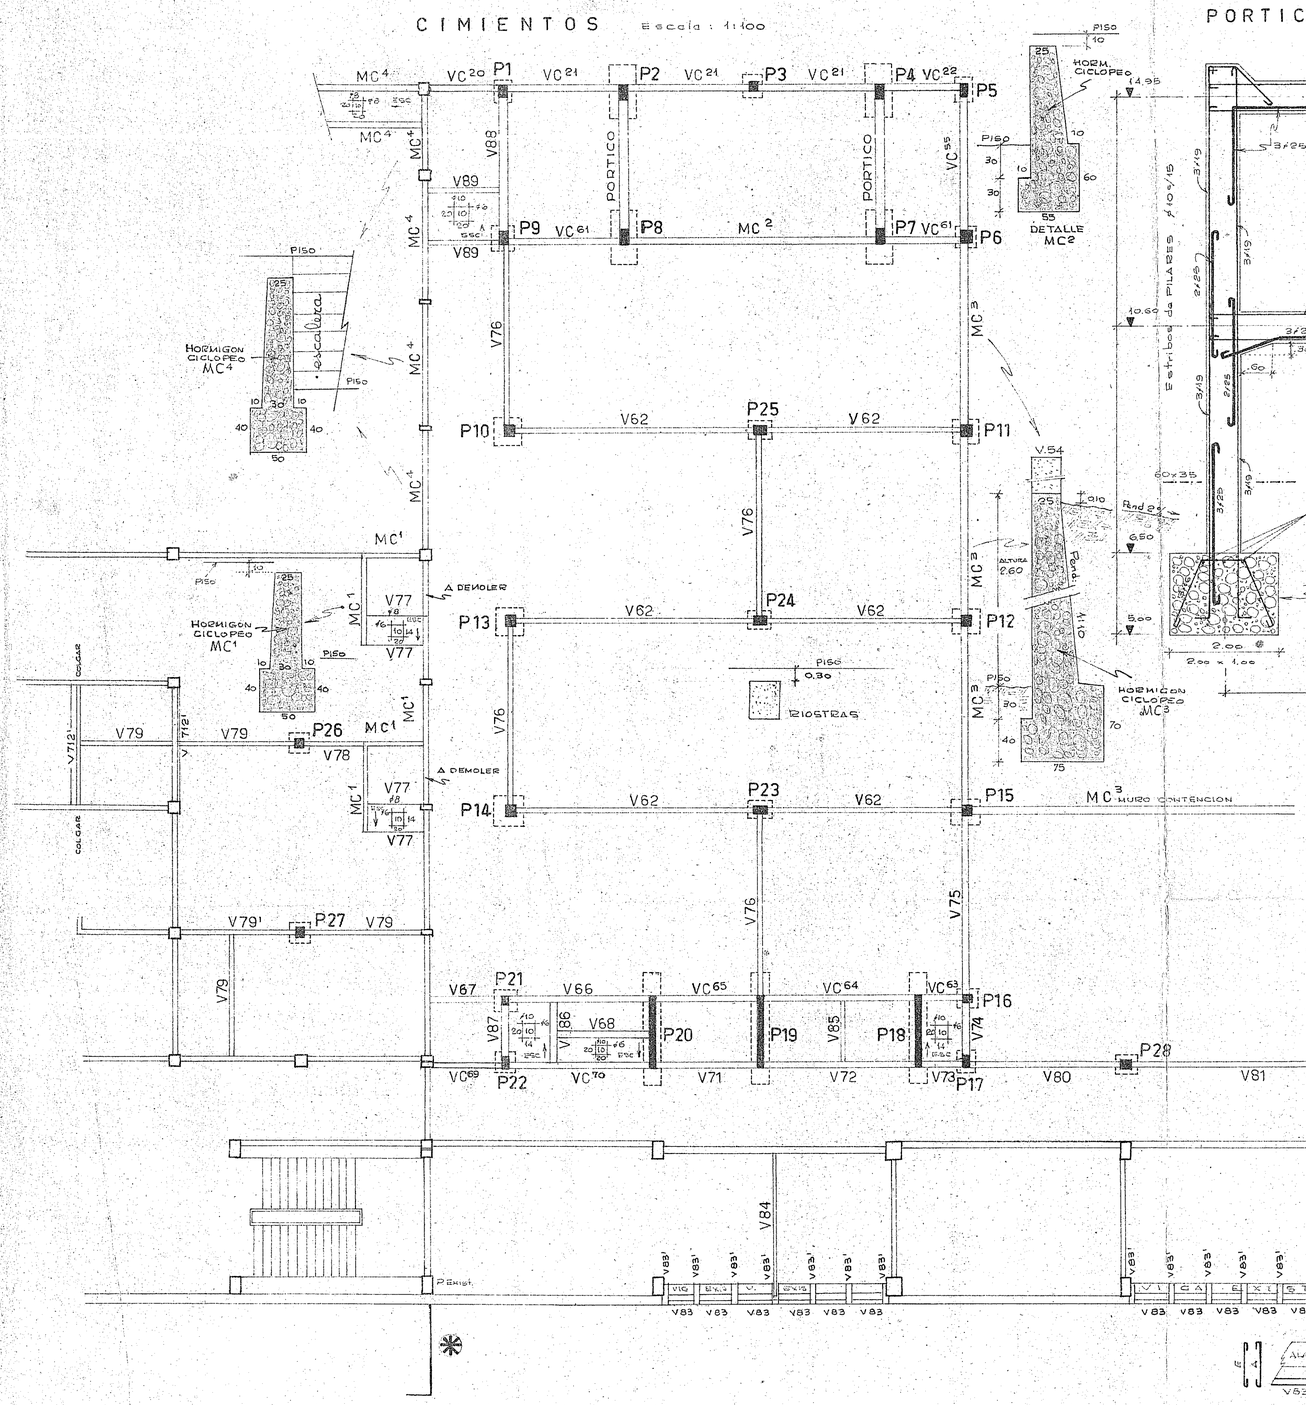


## PORTICOS Escala 1:50

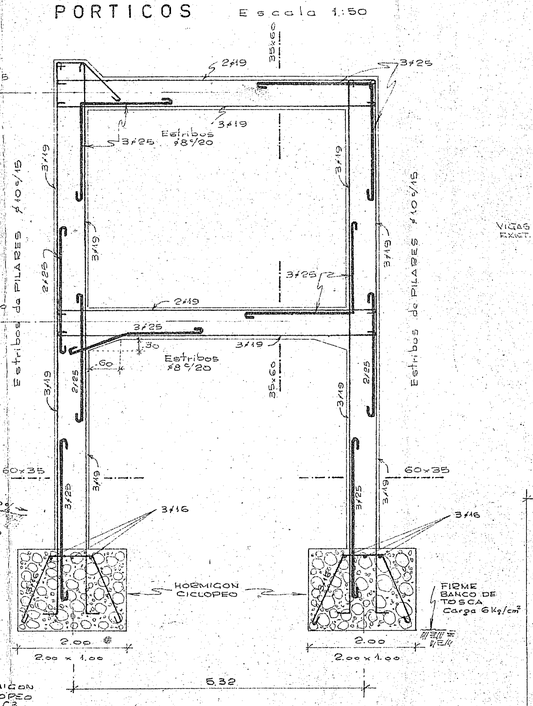


## LOSAS EN VACIOS DE ESCALERAS A DEMOLER Escala 1:100

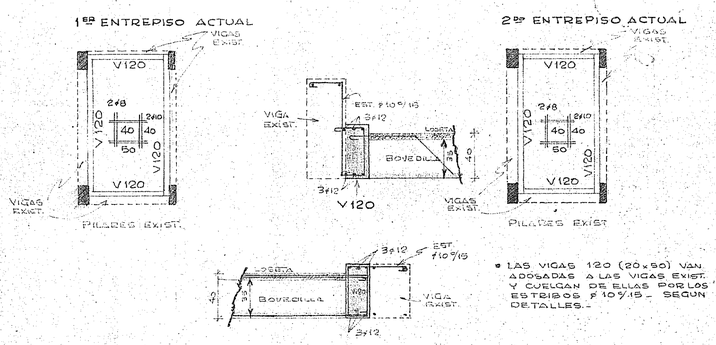


• LAS VIGAS 120 (20x50) VAN ADOSADAS A LAS VIGAS EXIST. Y CUELGAN DE ELLAS POR LOS ESTRIBOS ø10/15.- SEGUN DETALLES.-

## VIGAS DE CONTENCION : VC

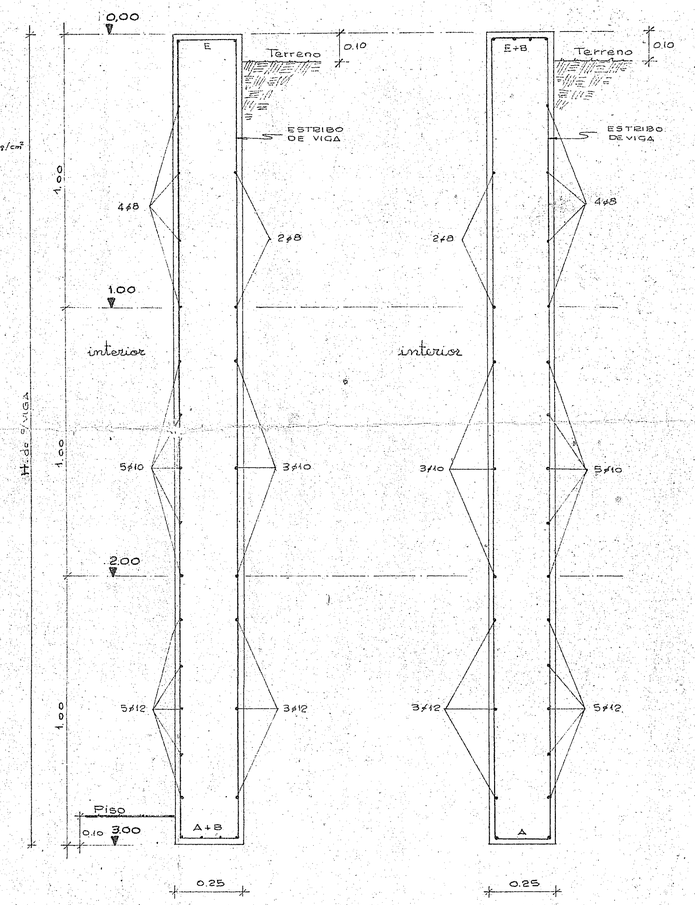


CORTE AL CENTRO DE LA LUZ — CORTE CONTRA EL APOYO

Escala 1:10

ARMADURA HORIZONTAL EN LAS CARAS VERTICALES : SE COLOCARAN LOS HIERROS QUE CORRESPONDAN A LA ALTURA DE LA VIGA A PARTIR DEL ORIGEN 0,00.- EL DOBLADO SE HARA AL QUINTO DE LA LUZ.-

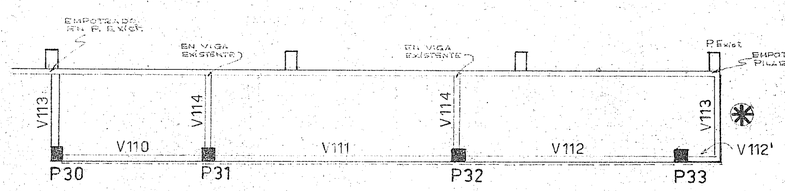


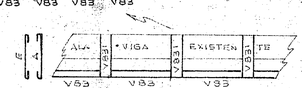


* SE DESCARNARAN LAS ALAS DE VIGAS EXISTENTES PARA TRABAR LOS HIERROS DE LAS MENSULAS 83' APOYAR LA VIGA 84

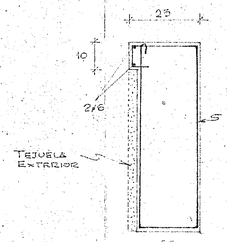


DETALLES VIGAS CON ALA

CALCULO HORM. ARMADO
ING. HERACLIO RUGGIA
ING. CIVIL HERACLIO RUGGIA (H)
8/8/65

DIRECCION GENERAL DE ARQUITECTURA
SECCION
INSTITUTO "FRANCISCO BAUZA"
LICEO Nº 6
ESTRUCTURA
H. ARMADO
MONTEVIDEO
MONTEVIDEO
XI/68
1:100

6
3144
3709