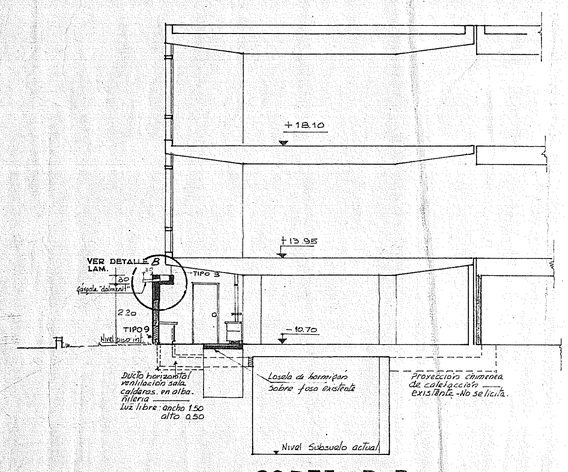

CORTE B-B

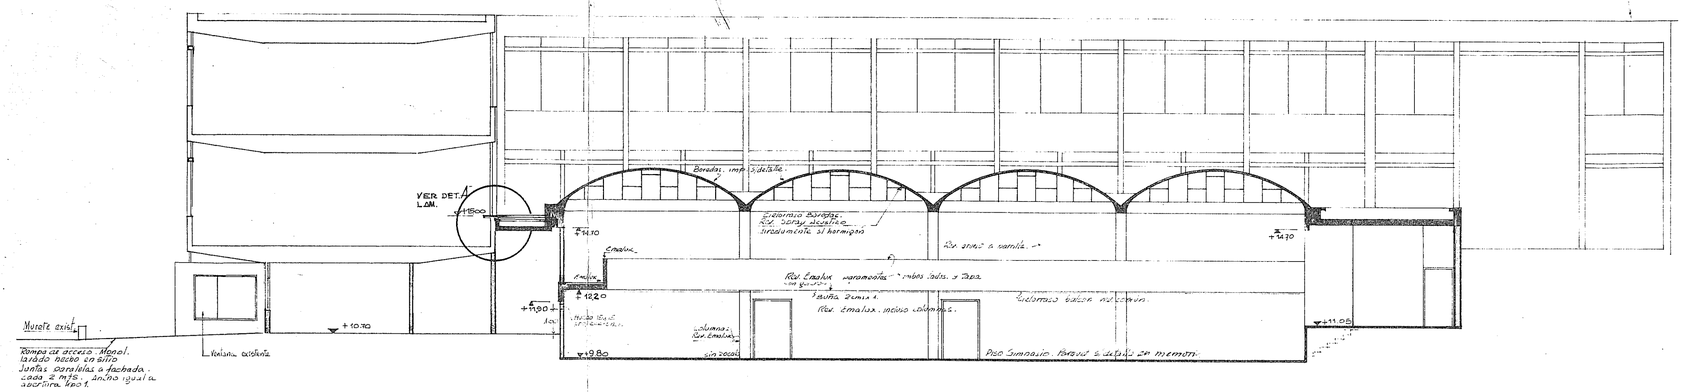

CORTE A-A

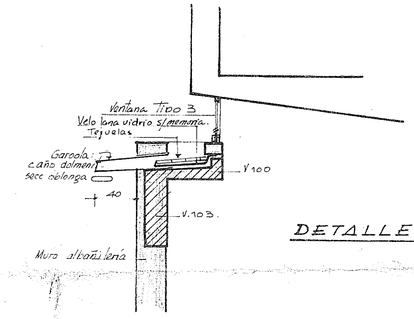

DETALLE B. esc 1:25

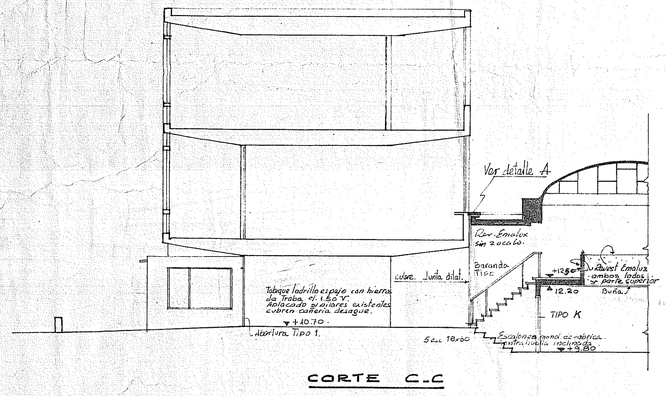

CORTE C-C

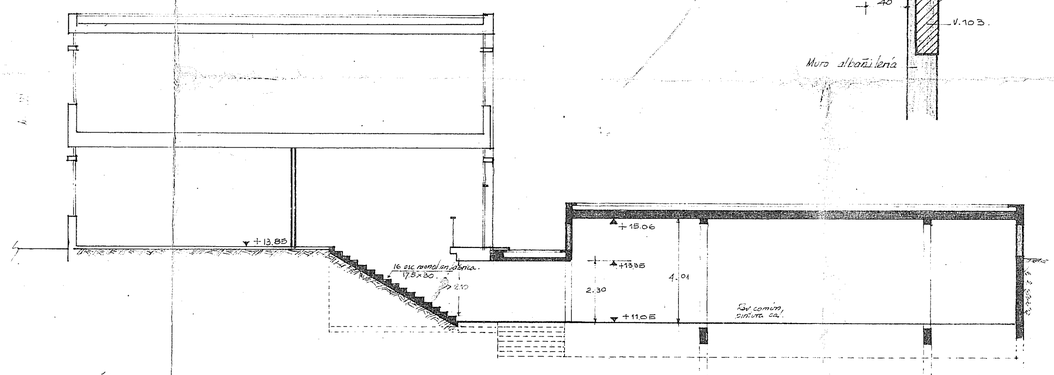

CORTE D-D

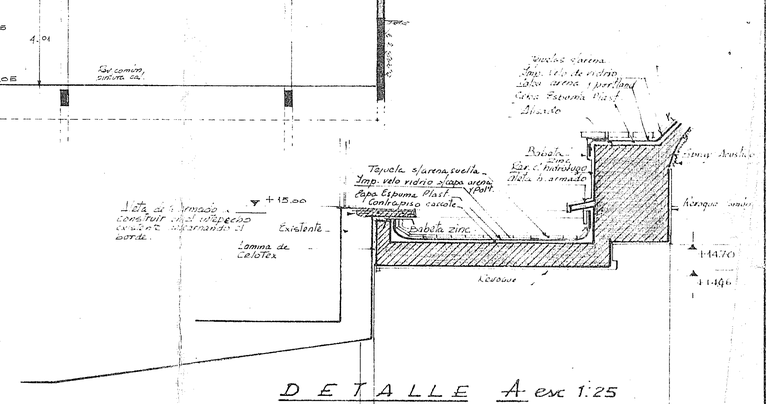

DETALLE A esc 1:25

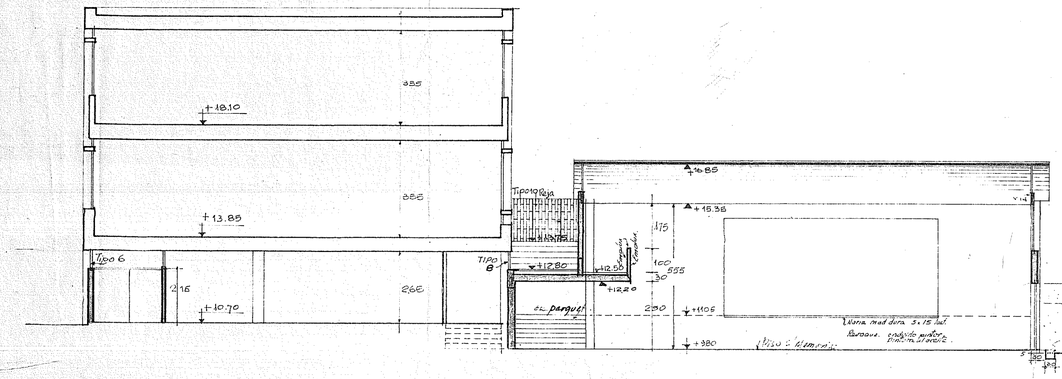
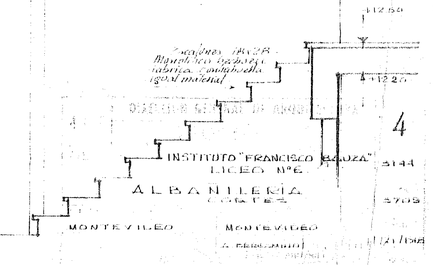
CORTE E-E