



CORTE 2-2 - ESCALA 1:25

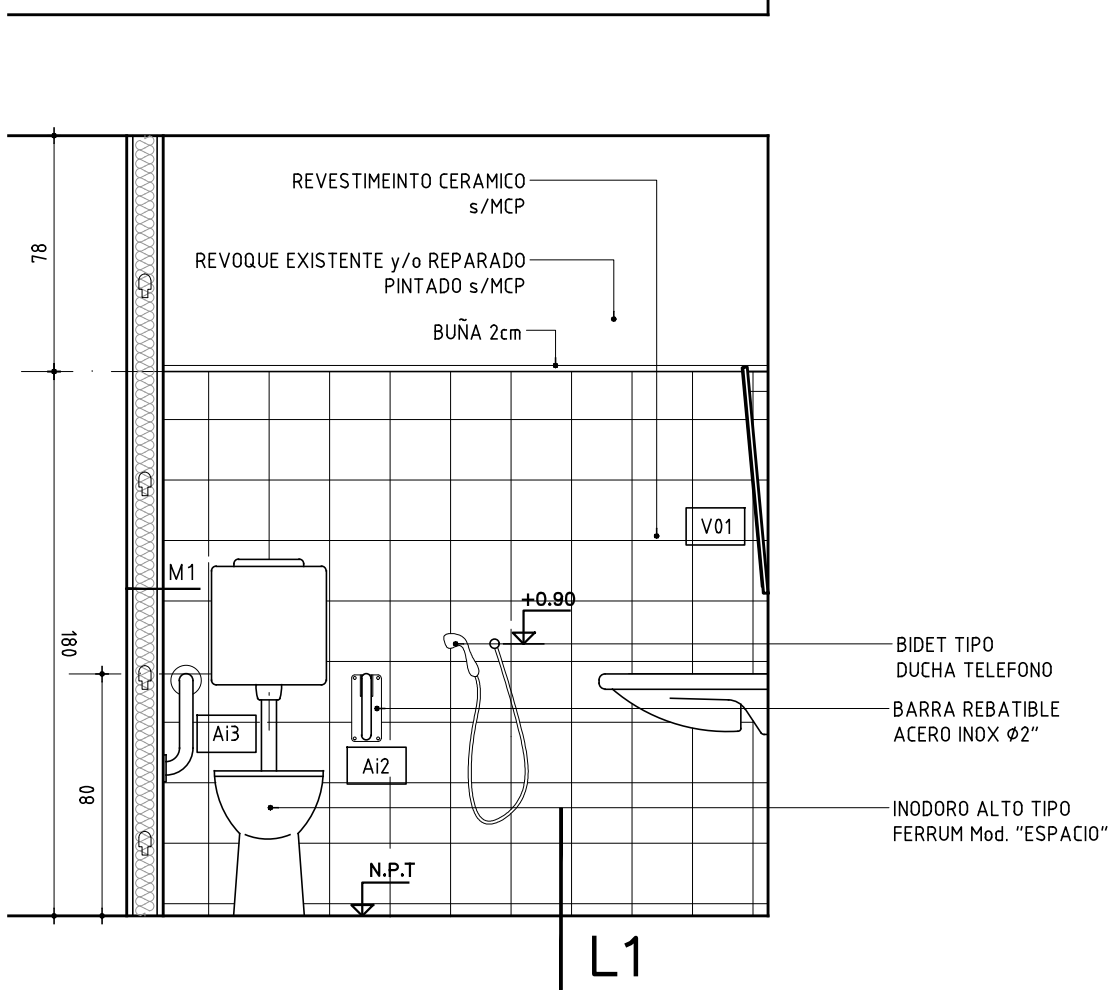


CORTE 1-1 - ESCALA 1:25

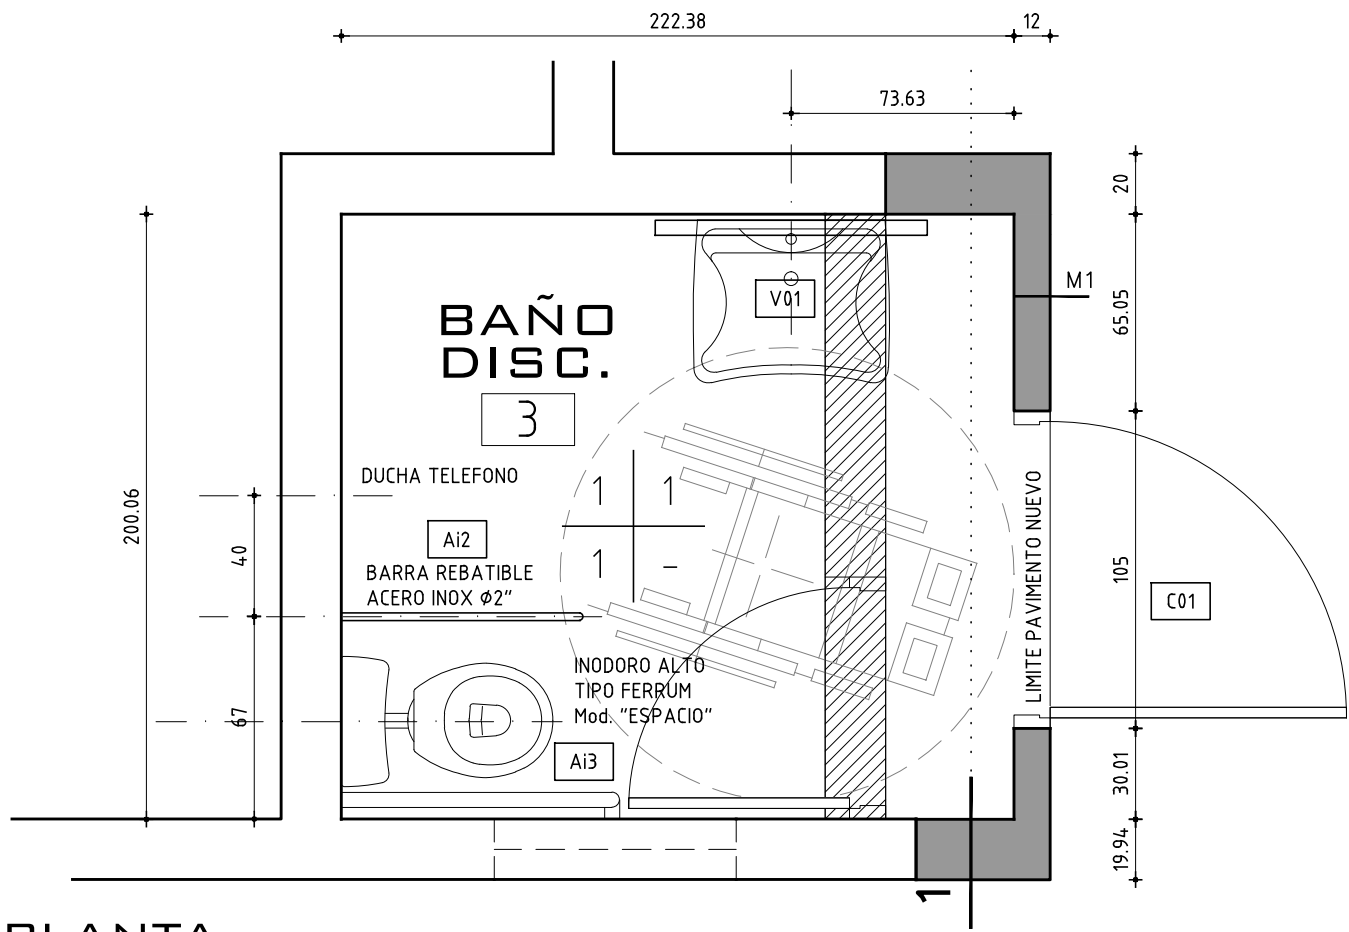


PLANTA  
ESCALA 1/25

PLANILLA DE MUROS

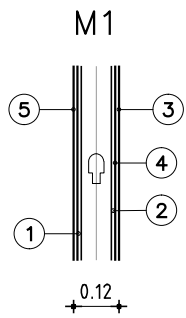


- REFERENCIAS
- 1 - PLACA DE YESO esp.=13mm s/MCP
  - 2 - PLACA DE YESO esp.=13mm RESISTENTE AL AGUA
  - 3 - CERÁMICA BLANCA 20x20
  - 4 - ADHESIVO CEMENTICIO TIPO BINDA
  - 5 - PINTURA s/MCP


DETALLE DE LAVAMANOS

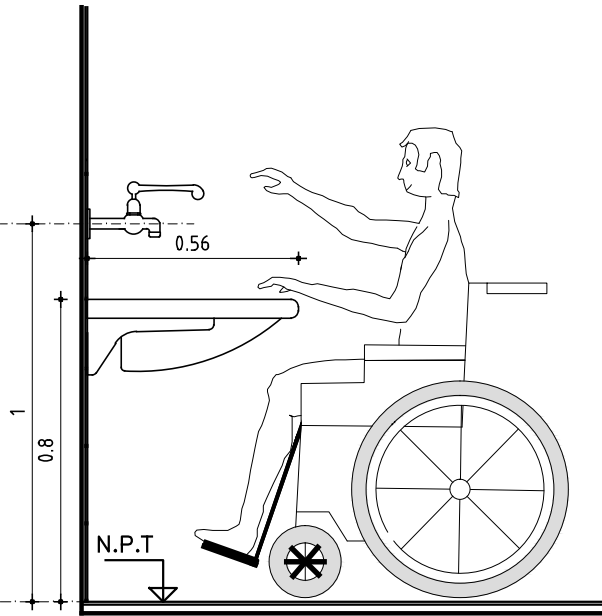

DETALLE DE INODORO

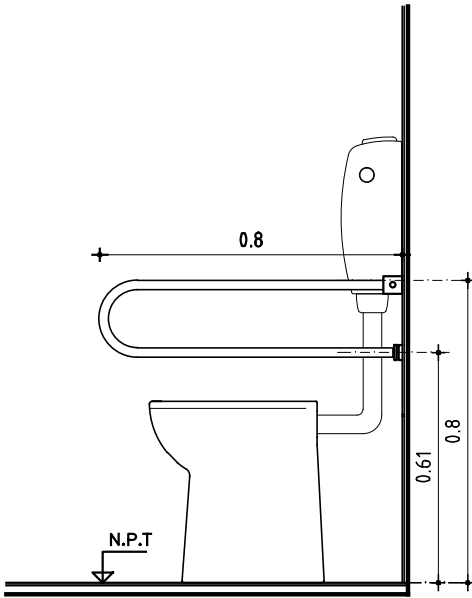


CERRAMIENTO VERTICAL  
L1

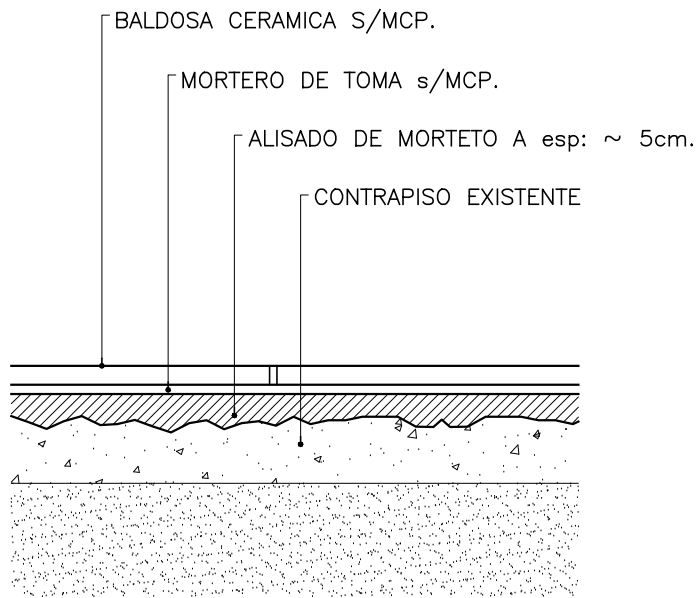

PLANILLA DE  
TERMINACIONES

PISOS	PAREDES
CIELORRASO	ZOCALOS

- PISOS
- 1 - BALDOSA CERAMICA S/MCP
- PARED
- 1 - PINTURA s/REV. EXISTENTE S/MCP
  - 2 - REVESTIMIENTO CERAMICO S/MCP
- CIELORRASO
- 1 - PINTURA s/REV. EXISTENTE S/MCP

		CONSEJO DIRECTIVO CENTRAL	
ADMINISTRACIÓN NACIONAL DE EDUCACIÓN PÚBLICA		DIRECCIÓN SECTORIAL DE INFRAESTRUCTURA	
		ÁREA DE PROYECTOS	
OBRA:	LOCALIDAD:	FECHA:	
ESCUELA N°95	SALTO		
ORESTE N°676	DEPARTAMENTO:	ESCALA:	
	SALTO	VARIAS	
PLANO DE:	ALBAÑILERIA		LAMINA Nro:
	BAÑO DISCAPACITADOS		L
ARQUITECTO:	GABRIEL COLOMBO	FIRMA:	
AYTE. de ARQTO:	PABLO BARBACHAN	FIRMA:	
TECNICO:		FIRMA:	