
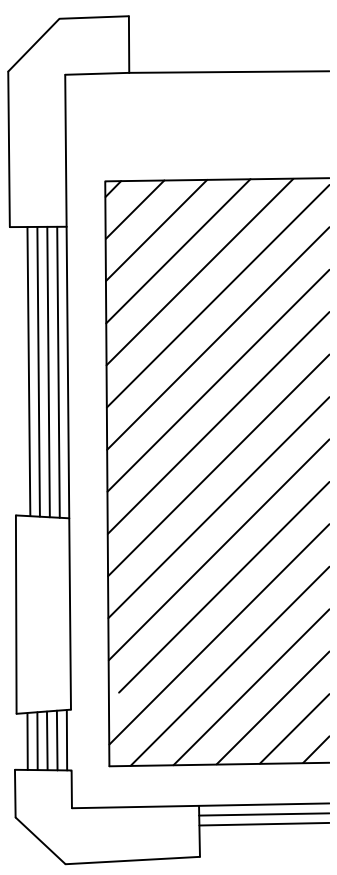


Último metro por calle palacios es reja existente a retirar.

CALLE MIGUEL PALACIOS  
39.00

1.00

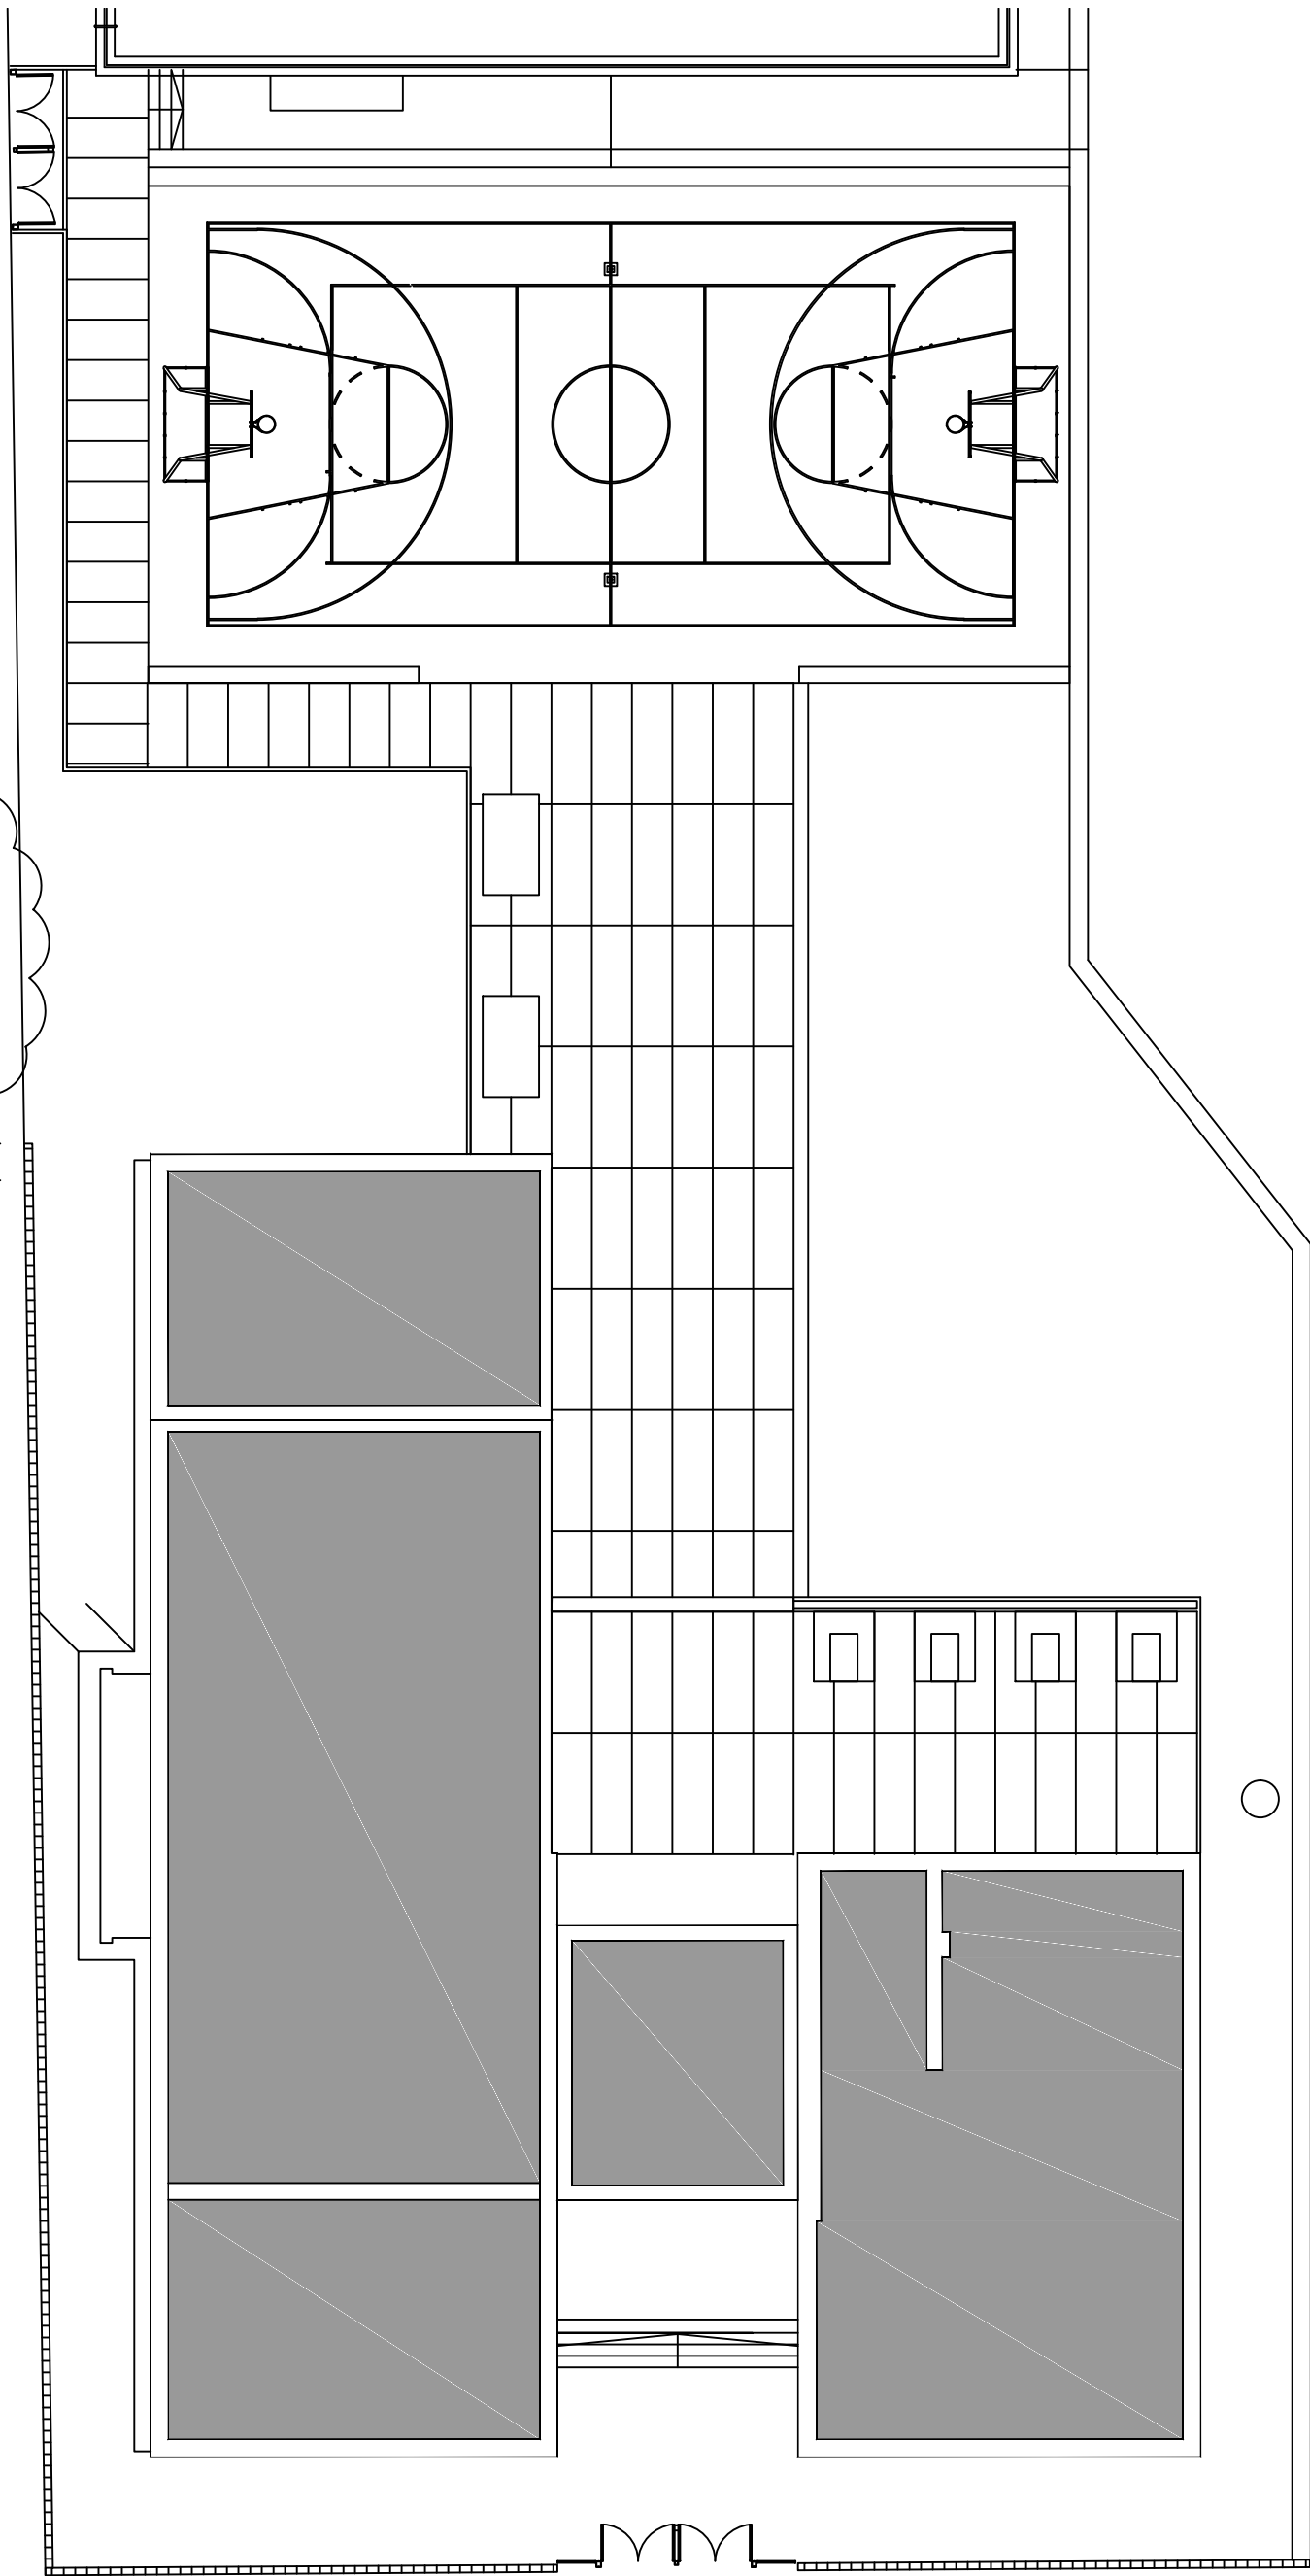

CALLE MANUEL LAVALLEYA