



ADMINISTRACIÓN NACIONAL
DE EDUCACIÓN PÚBLICA

CODICEN
DIRECCIÓN SECTORIAL DE
INFRAESTRUCTURA

COMISION DESCENTRALIZADA DE TREINTA Y TRES

OBRA: AMPLIACION LOCAL ESCOLAR


LOCALIDAD: TREINTA Y TRES

DEPARTAMENTO: TREINTA Y TRES

FECHA
10/2019

LICEO n°3

L 40
H200

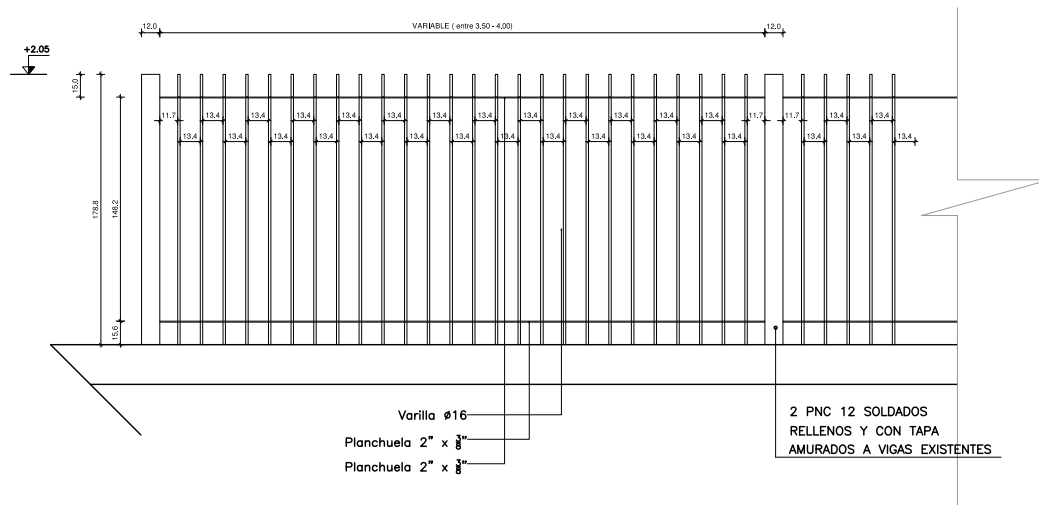

NOTA:

- LAS PLANCHUELAS CORRESPONDIENTES AL MARCO DE LA REJA ESTARAN DISTANCIADAS DEL PERIMETRO DEL VANO 3cm SEGUN SE INDICA EN EL GRAFICO
- LAS DIVISIONES HORIZONTALES DE LA REJA COINCIDIRAN CON LOS PARANTES DE LA ABERTURA
- LA DIVISION VERTICALES (HIERRO REDONDO Ø16) SE HARA EN PARTES IGUALES Y TENDRA UNA SEPARACION MAXIMA DE 12cm. RESPETANDO LAS DIVISIONES DE LAS REJAS EXISTENTES.
- AMURE VERTICAL:
SE REALIZARAN CON VARILLA Ø16 COINCIDIENDO CON LAS DIVISIONES VERTICALES DE LA MISMA REJA Y S/ SE INDICA EN GRAFICO.
- AMURE HORIZONTAL:
SE REALIZARAN DOS PUNTOS DE AMURE COINCIDIENDO CON LAS DIVISIONES HORIZONTALES DE LA REJA.

- . TODAS LAS MEDIDAS SE VERIFICARAN EN OBRA.
- . Los marcos se amuraran sin su correspondientes hojas, y deberan entregarse protegidos contra eventuales manchas producidas por mortero de cal o cemento.
- . Todas las aberturas se dibujan vistas desde el exterior.

REJA FIJA

ESCALA 1/50

DETALLES HOJA

ANEXO

TIPO	H200	CANTIDAD	18	IZQ.	DER.	UBICACION	GINNASIO
------	------	----------	----	------	------	-----------	----------

ESTRUCTURA	ANCLAJE A HORMIGON ARMADO	
	MATERIAL PLANCHUELA	SECCION 2"x3/8"

COMPONENTES	DIVISIONES	MAT. HIERRO REDONDO	SECCION Ø16
	PANELES	MAT.	SECCION
	PASAMANOS	MAT.	SECCION
	ACCESORIOS		
	HERRAJES		

TERMINACION	3 MANOS DE FONDO ANTIOXIDO Y 3 MANOS DE ESMALTE SINTETICO COLOR NEGRO MARTILLADO
	LA ULTIMA MANO DE ESMALTE SINTETICO SE DARA EN OBRA.
OBSERVACIONES	POR LA CALLE MIGUEL PALACIOS SE COLOCARAN 10 TRAMOS DE REJA IGUALES
	POR LA CALLE MANUEL LAVALLEJA SE COLOCARAN 4 TRAMOS DE REJA IGUALES A AMBOS LADOS DEL PORTON EXISTENTE