


AULAS DE DOS MÓDULOS

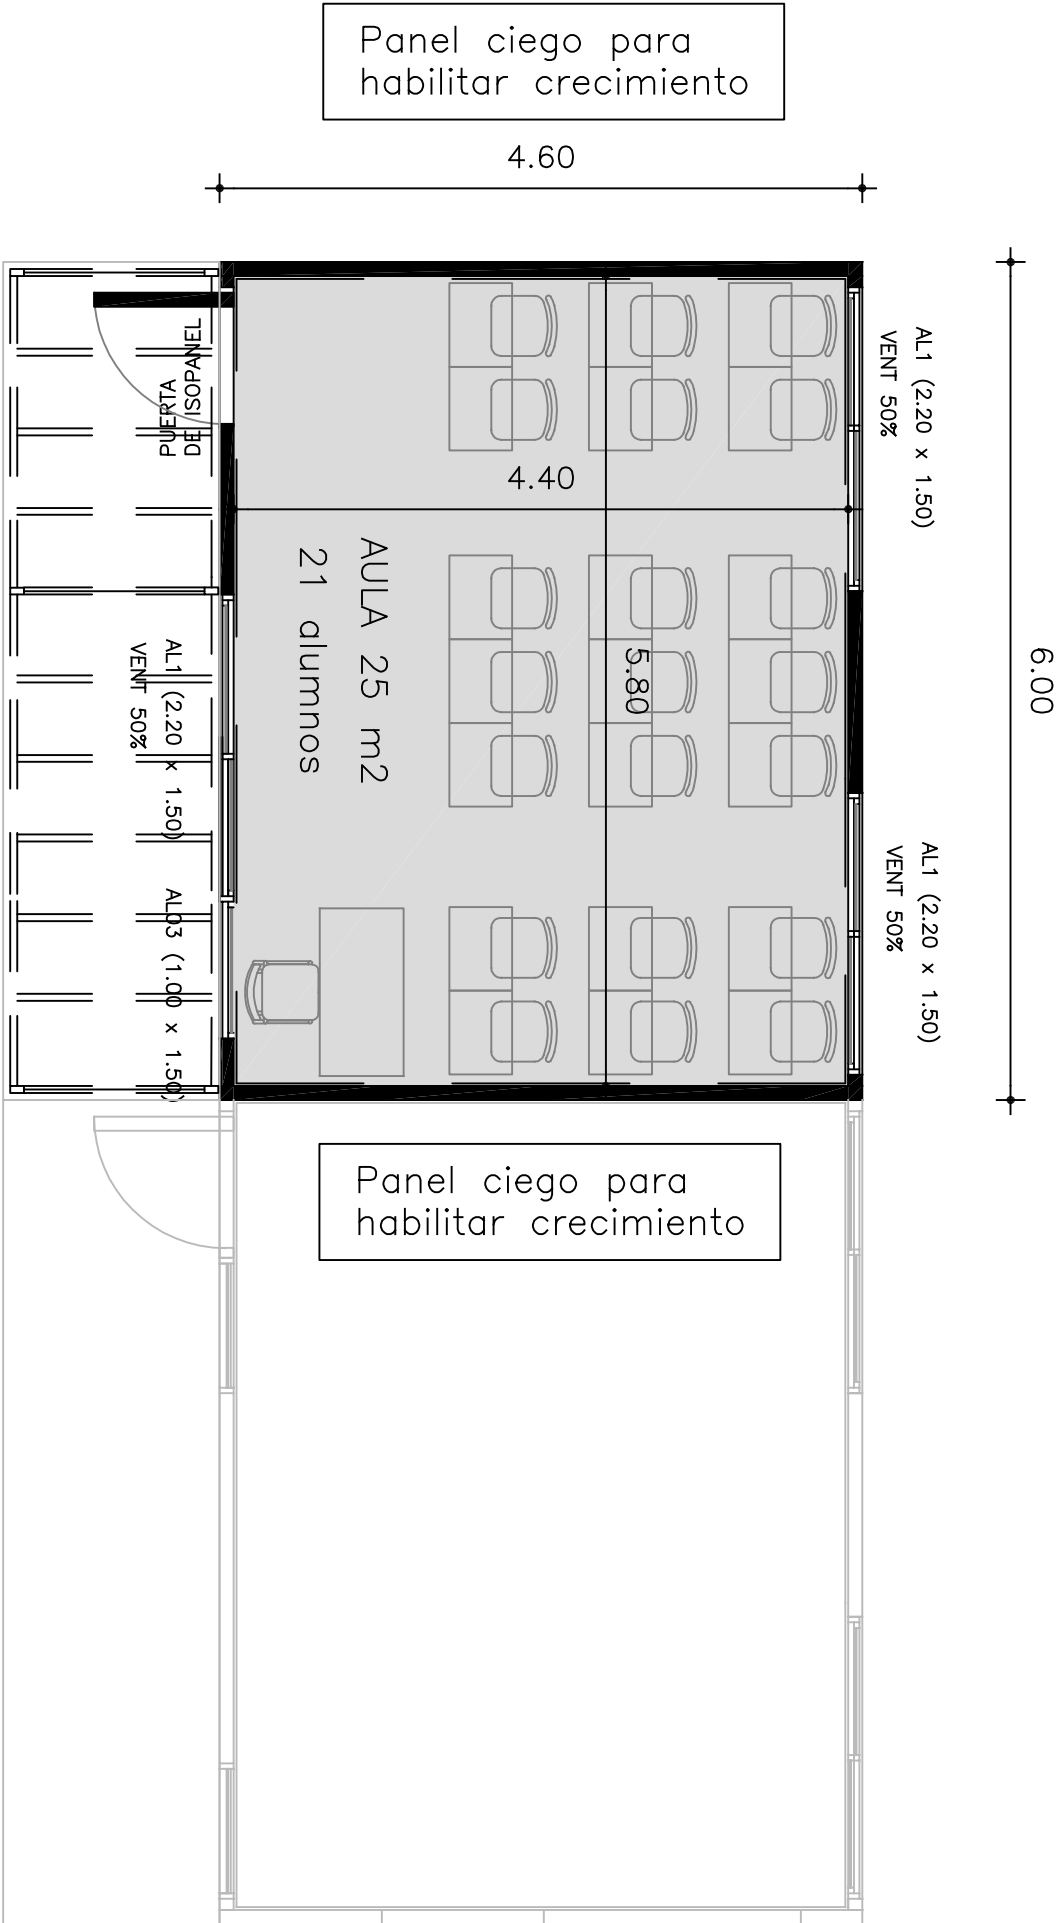

PLANTA MÓDULO:  
aulas dobles