


PLACA TIPO ISDPANEL  
Esp 10cm según MCP

REJA Ø 16 según MCP

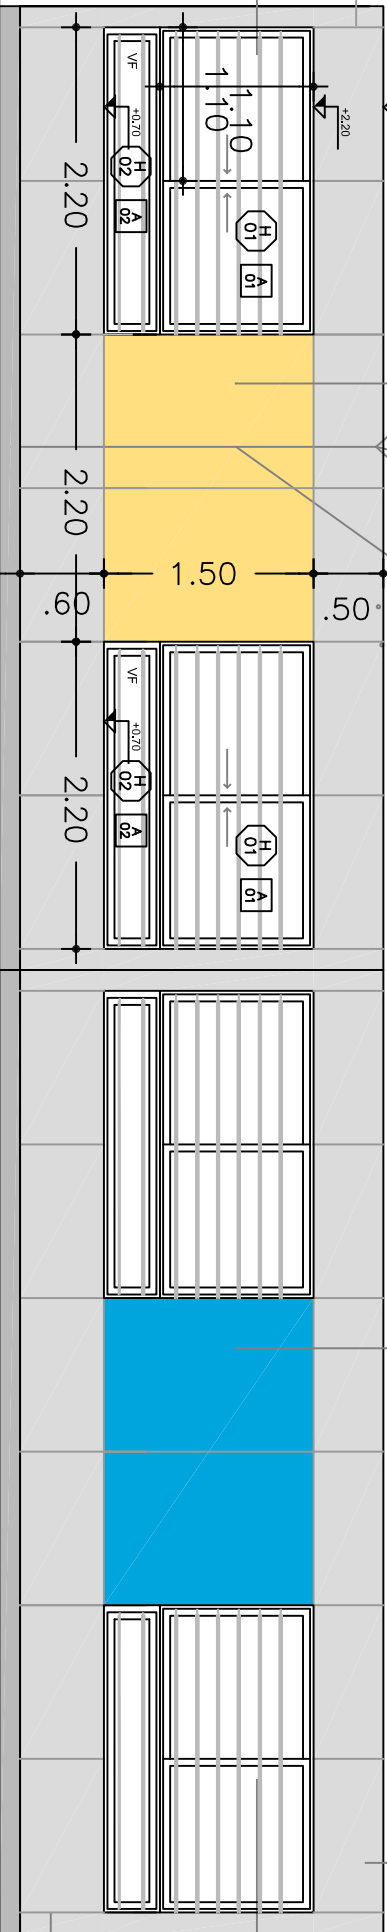

PINTURA COLOR A DEFINIR

CUBIERTA TIPO ISDPANEL  
Esp 10cm según MCP

REJA Ø 16 según MCP

PANEL MULTICAPA AISLANTE  
TIPO ISDPANEL Esp 10cm

MEDIDA MÓDULO TRIPLE

FACHADA POSTERIOR  
MÓDULO: aulas triples

OBRA PROTOTIPO AULAS PREFABRICADAS

PLANO UBICACIÓN

15

PROYECTO DE INFRAESTRUCTURA EDUCATIVA  
PÚBLICA DE LA ADMINISTRACIÓN NACIONAL  
DE EDUCACIÓN PÚBLICA

