


PLANTA SSHH:
tipo A1

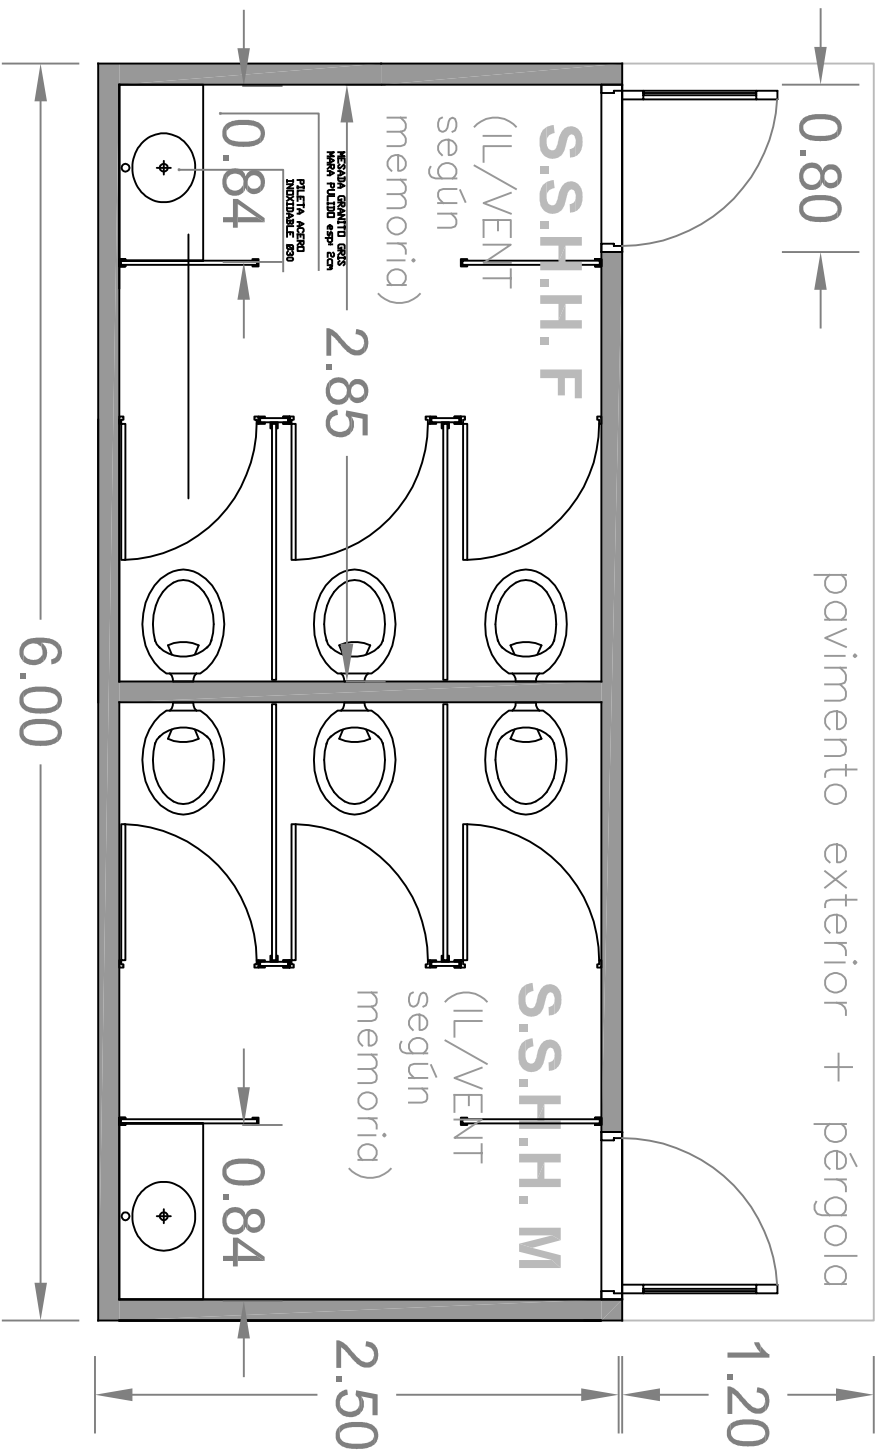

PLANTA SSHH:
tipo A2

