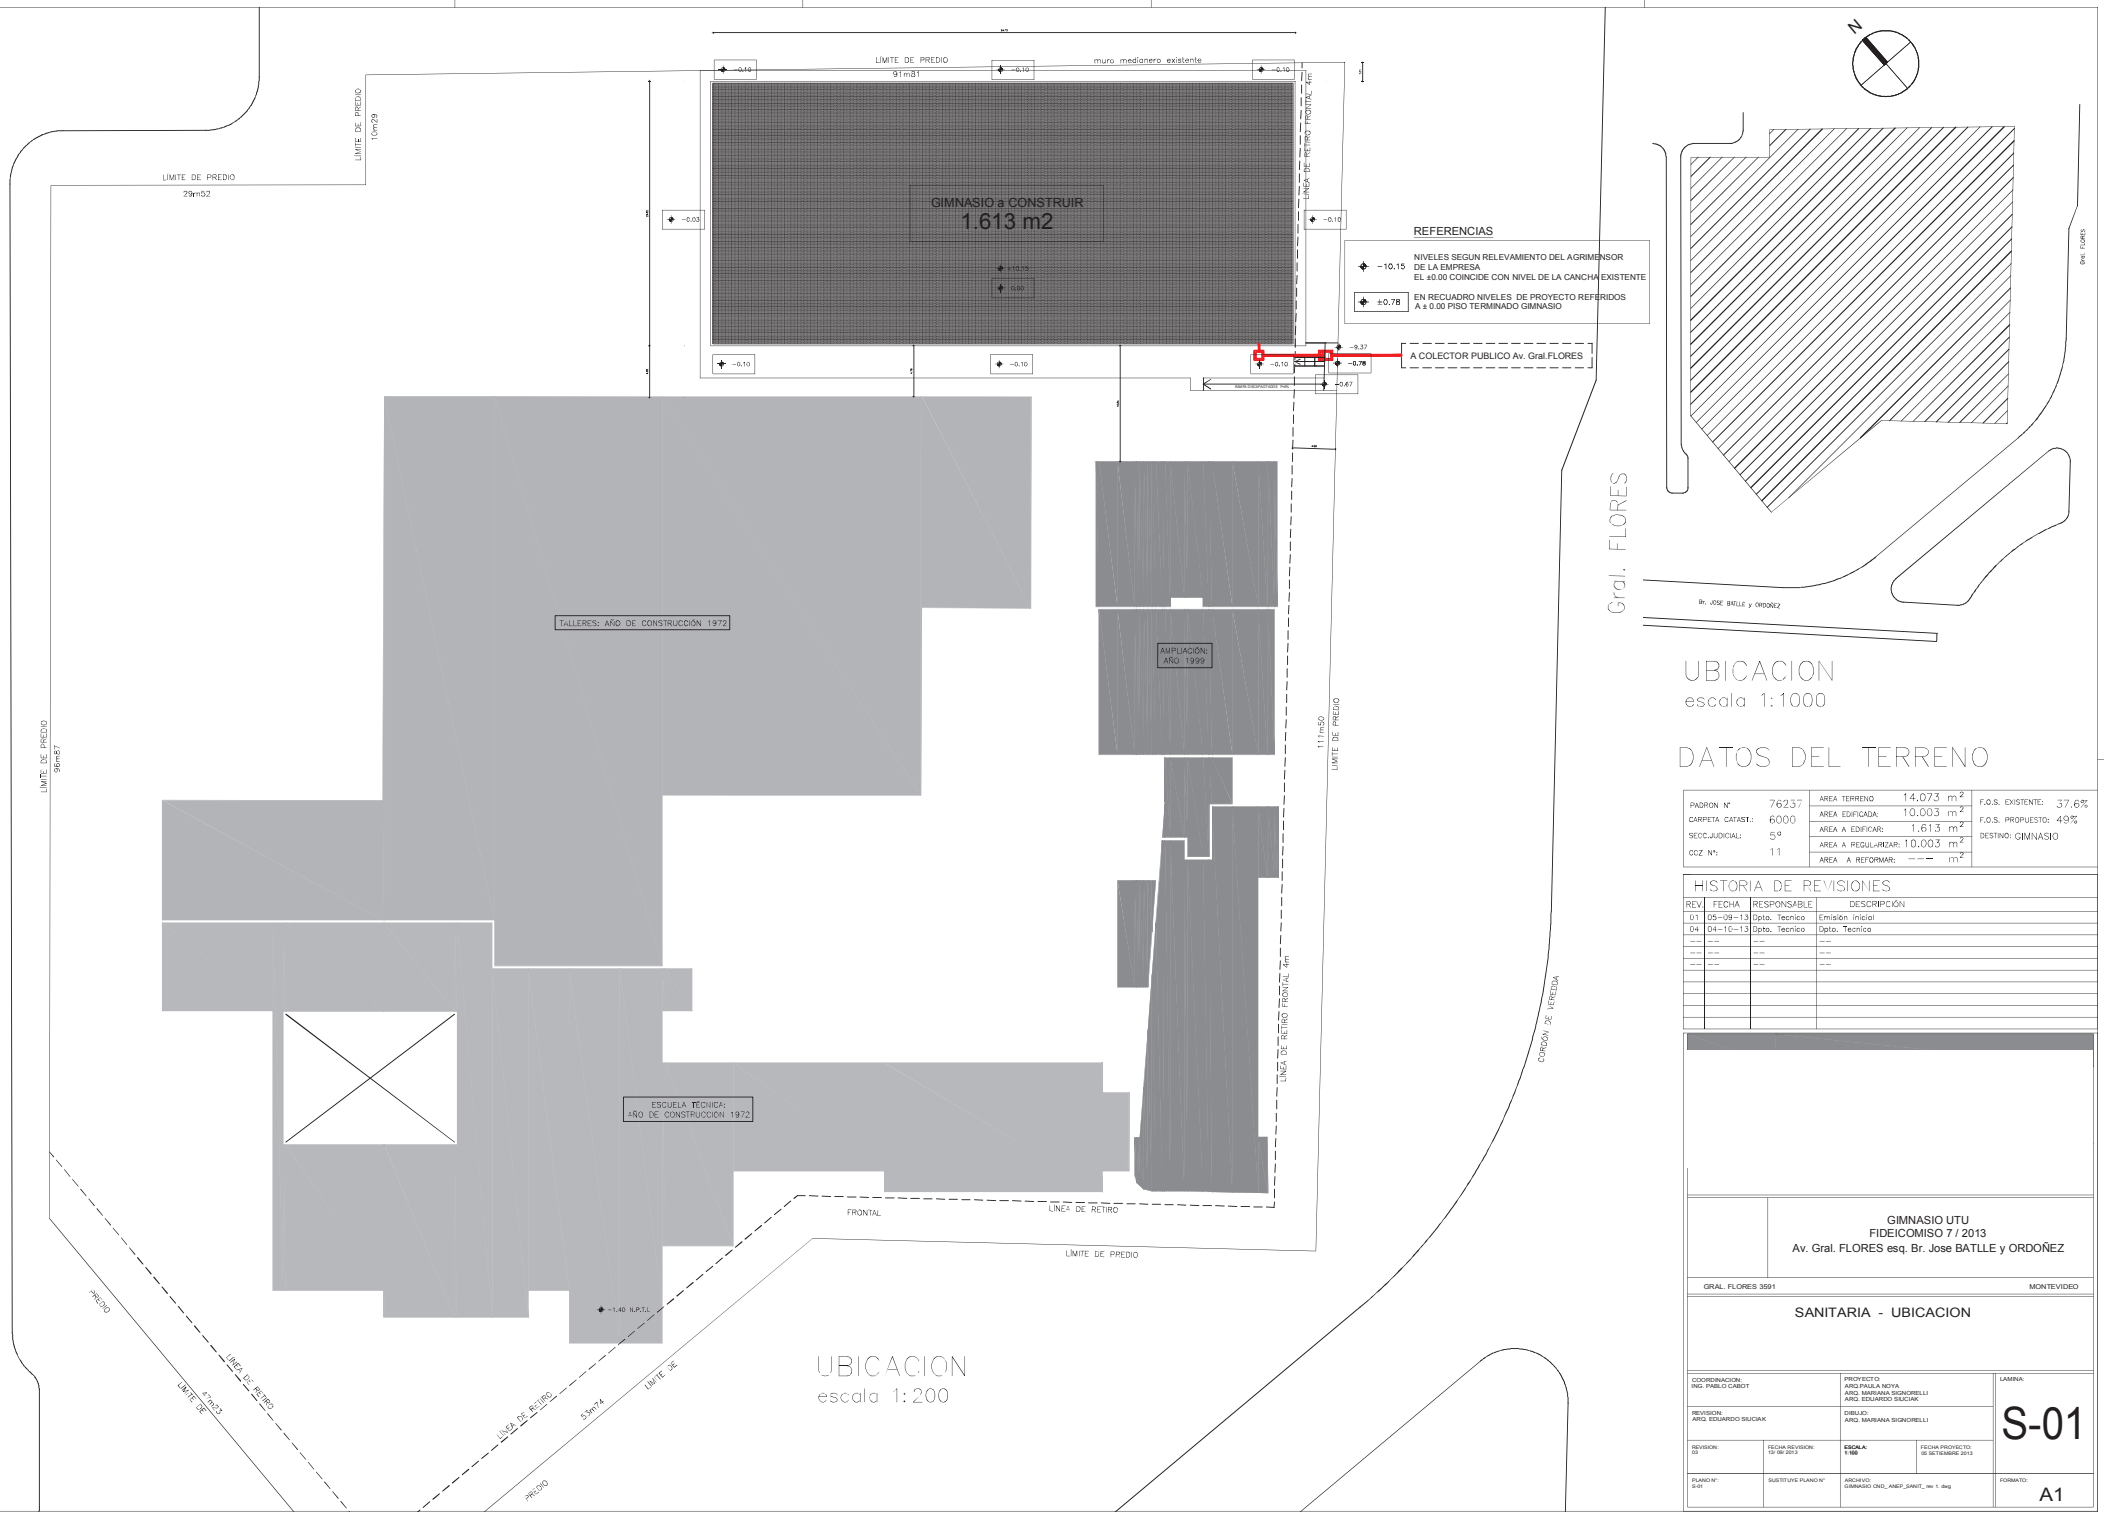

UBICACION
escala 1:200

UBICACION
escala 1:1000

DATOS DEL TERRENO

PADRON N°	76237	AREA TERRENO	14.073 m²	F.O.S. EXISTENTE:	37.6%
CARPETA CATAST.:	6000	AREA EDIFICADA:	10.003 m²	F.O.S. PROPUESTO:	49%
SECC.JUDICIAL:	5ª	AREA A EDIFICAR:	1.613 m²	DESTINO:	GIMNASIO
CCZ N°:	11	AREA A REGULARIZAR:	10.003 m²		
		AREA A REFORMAR:	--- m²		

HISTORIA DE REVISIONES

REV.	FECHA	RESPONSABLE	DESCRIPCIÓN
01	05-09-13	Dpto. Tecnico	Emisión inicial
04	04-10-13	Dpto. Tecnico	Dpto. Tecnico
---	---	---	---
---	---	---	---
---	---	---	---

GIMNASIO UTU
FIDEICOMISO 7 / 2013
Av. Gral. FLORES esq. Br. Jose BATLLE y ORDOÑEZ

GRAL. FLORES 3591 MONTEVIDEO

SANITARIA - UBICACION

COORDINACION: ING. PABLO CABOT		PROYECTO: ARQ.PAULA NOYA ARQ. MARIANA SIGNORELLI ARQ. EDUARDO SIUCIAK	LAMINA: S-01
REVISION: ARQ. EDUARDO SIUCIAK		DIBUJO: ARQ. MARIANA SIGNORELLI	
REVISION: 03	FECHA REVISION: 10/ Dic/ 2013	ESCALA: 1:100	FECHA PROYECTO: 05 SETIEMBRE 2013
PLANO N°: S-01	SUSTITUYE PLANO N°	ARCHIVO: GIMNASIO CND_ ANEP_SANIT_ rev 1. dwg	FORMATO: A1