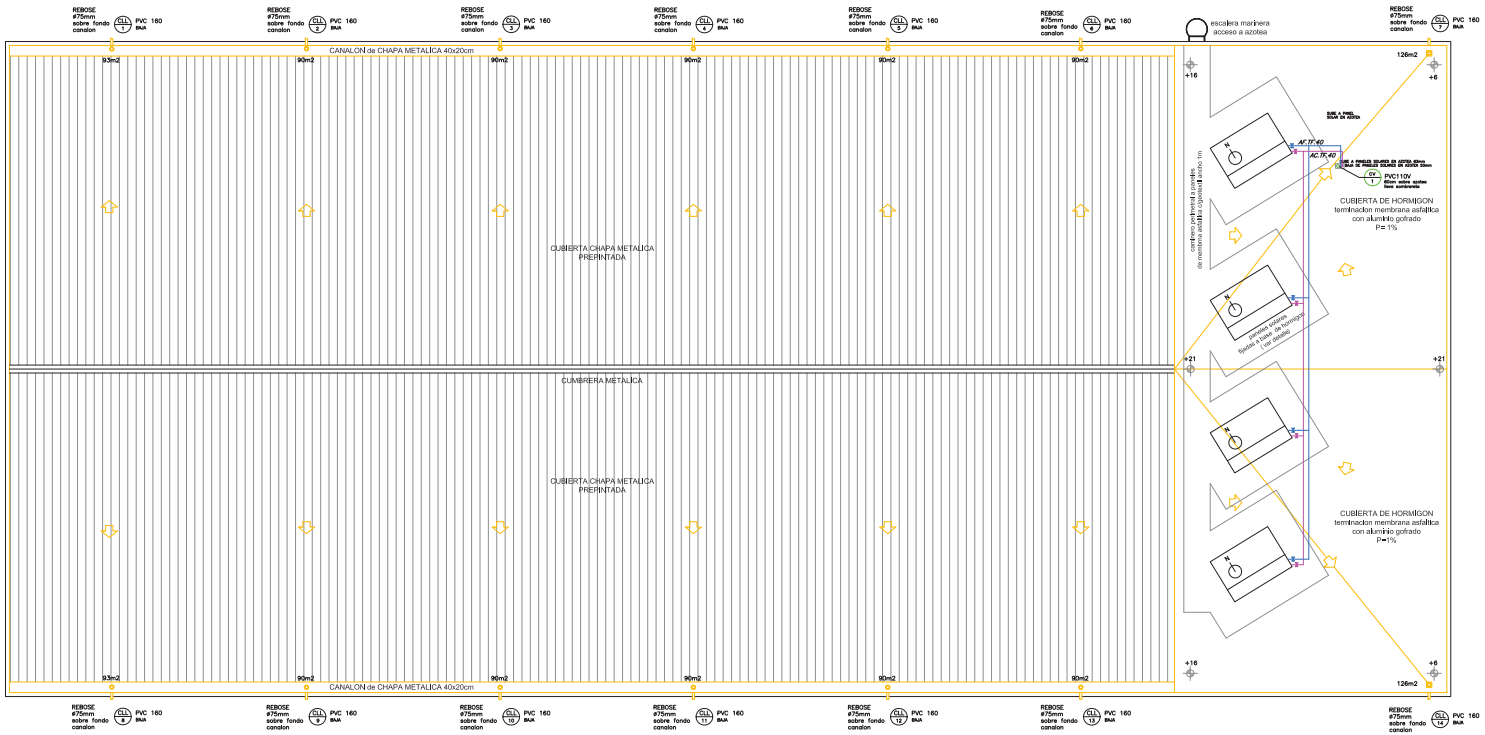

REFERENCIAS

TR 1–2 C.PVCØ110 P.2 % L = 9.70 m.
TR 1–2 C.PVCØ160 P.1 % L = 9.70 m.
PVC 50 SUBE CV 1
TF Ø32 BAJA AF 1
PVC 110 BAJA CP 1
TF Ø25 SUBE AF 2

- LAVATORIO
- LAVATORIO
- B BIDET
- **BIDET**
- INODORO PEDESTAL C/MOCHILA
- IP INODORO PEDESTAL C/MOCHILA
- INODORO PEDESTAL C/CISTERNA PVC EXTERIOR EN DUCTO
- IP INODORO PEDESTAL C/CISTERNA PVC EXTERIOR EN DUCTO
- DESAGÜE PRIMARIO
- DESAGÜE SECUNDARIO
- VENTILACION
- *AGUA FRIA DIRECTA*
- *AGUA FRIA DE TANQUE*

- DUCHA
- CALENTADOR
- CALENTADOR
- M MEDIDOR EN NICHO REGLAMENTARIO 45x30cm
- *CS*
- LLAVE DE PASO AGUA CALIENTE
- LLAVE DE PASO AGUA FRIA
- *LLAVE DE PASO*
- *VALVULA RETENCION*

- PPA PILETA DE PATIO C/REJA
- I.G. INTERC. DE GRASAS UNIT
- PPA PILETA DE PATIO C/REJA
- PPT PILETA DE PATIO C/TAPA 20x20
- PPT PILETA DE PATIO C/TAPA 40x40
- C.SIF. CAJA SIFONADA
- C.S.R. CAJA SIFONADA C/REJILLA DESAGÜE
- RP REJA DE PISO
- RP REJA DE PISO
- E.AC. EMPALME DE ACCESO
- BDT BOCA DE DESAGÜE C/TAPA
- BDA BOCA DE DESAGÜE C/REJA
- REGUERA EN DUCHAS
- PPA 40x40 (VER DETALLE)

C.I. N°2A | 0.60x0.60 | I= +0.39 | Ze= −0.53 | Zs= −0.47 | Prof.−0.47 — C.I. 60x60cm C/TAPA DE H° REFORZADO EN SECTOR SENDA VEHICULAR

C.I. N°1A | 0.60x1.10 | I= +0.39 | Ze= −0.53 | Zs= −0.47 | Prof.−0.47 — C.I. 60x110cm C/TAPA DE H° REFORZADO EN SECTOR SENDA VEHICULAR

S.D.

- CAÑERIA PLUVIAL PVC
- EMBUDO PLUVIAL
- EMBUDO PLUVIAL / SIF.
- BAJADA PLUVIAL PVC160 A LA VISTA ENGRAMPADO EN MURO H°
- BAJADA PLUVIAL PVC160 EN FUNDA DE H° HASTA 2m50 DE ALTURA
- T.I. TAPA INSPECCION ROSCADA ANTES DEL CODO A NIVEL DE PISO
- B.D.A. 40x40cm DE HORMIGON REFORZADO O REJA METALICA EN SECTOR SENDA VEHICULAR
- B.D.A. 40x40cm DE HORMIGON COMUN EN SECTOR SENDA PEATONAL
- B.D.S.T. BOCA DESAGÜE SIFONADA TAPADA 40x40cm DE HORMIGON C/TAPA REFORZADA EN ZONA AACCESO VEHICULAR
- SENTIDO ESCURRIMIENTO AGUAS PLUVIALES EN CUBIERTA METALICA Y AZOTEA
- SENTIDO ESCURRIMIENTO AGUAS PLUVIALES EN PAVIMENTOS
- REBOSE EN CANALON CAÑO PPL ø50mm, ROSCADO EN LOS EXTREMOS C/SENDAS BRIDAS DE AJUSTE

HISTORIA DE REVISIONES

REV.	FECHA	RESPONSABLE	DESCRIPCIÓN
01	05–09–13	Dpto. Tecnico	Emisión inicial
--	--	--	--
--	--	--	--
--	--	--	--
--	--	--	--

FIDEICOMISO N° 7/2013
GIMNASIO UTU
GRAL FLORES Y BATLLE Y ORDOÑEZ

GRAL. FLORES 3591 — MONTEVIDEO

SANITARIA
PLANTA CUBIERTA

COORDINACION: ING. PABLO CABOT		PROYECTO: ARQ. EDUARDO SIUCIAK, AR. PAULA NOYA, ARQ. MARIANA SIGNORELLI	LAMINA: S-04
REVISION: ARQ. EDUARDO SIUCIAK		DIBUJO: ARQ. MARIANA SIGNORELLI	
N° REVISION: 01	FECHA REVISION: 30/09/2013	ESCALA: 1: 100	FECHA PROYECTO: septiembre 2013
PLANO N°: S-04_3009	SUSTITUYE PLANO N°: S-04_2709	ARCHIVO: S-04 SANITARIA-CUBIERTA (30-set-2013).dwg	FORMATO: A1

AUTOR: PABLO
FECHA ARCHIVADO: 29/09/2013 09:59 a.m.
FECHA IMPRESIÓN: ULTIMA VERSIÓN ARCHIVADO