





PLANTA

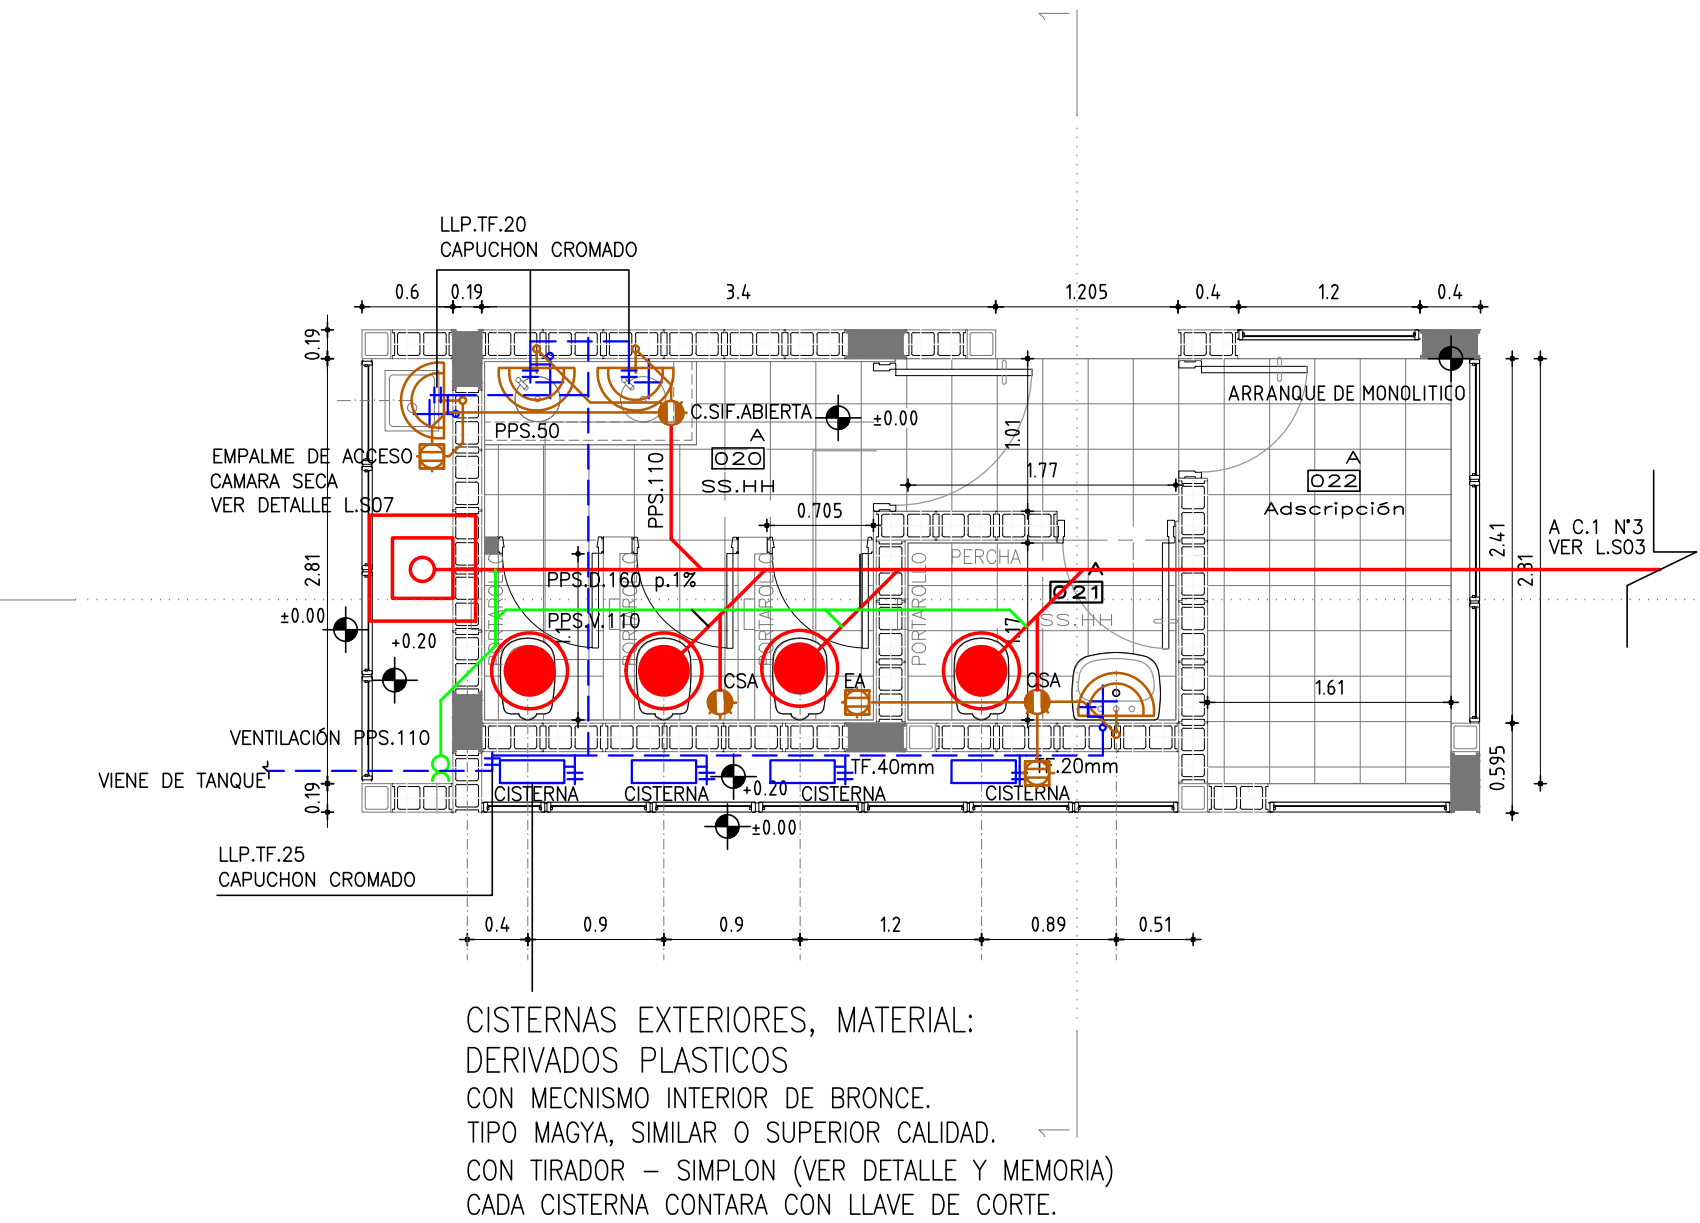


CORTE 1-1

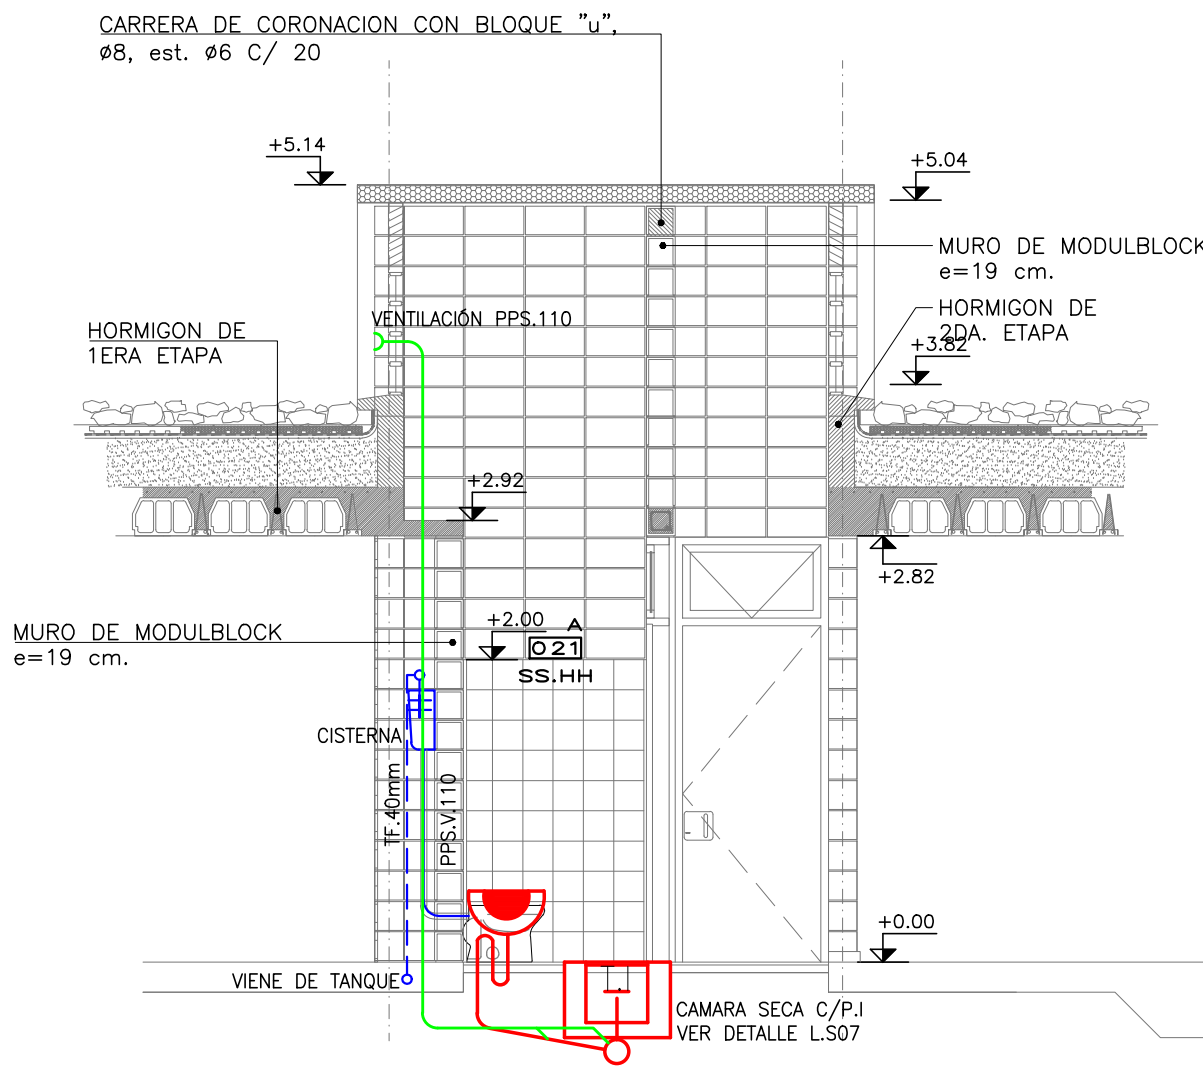


CORTE 2-2

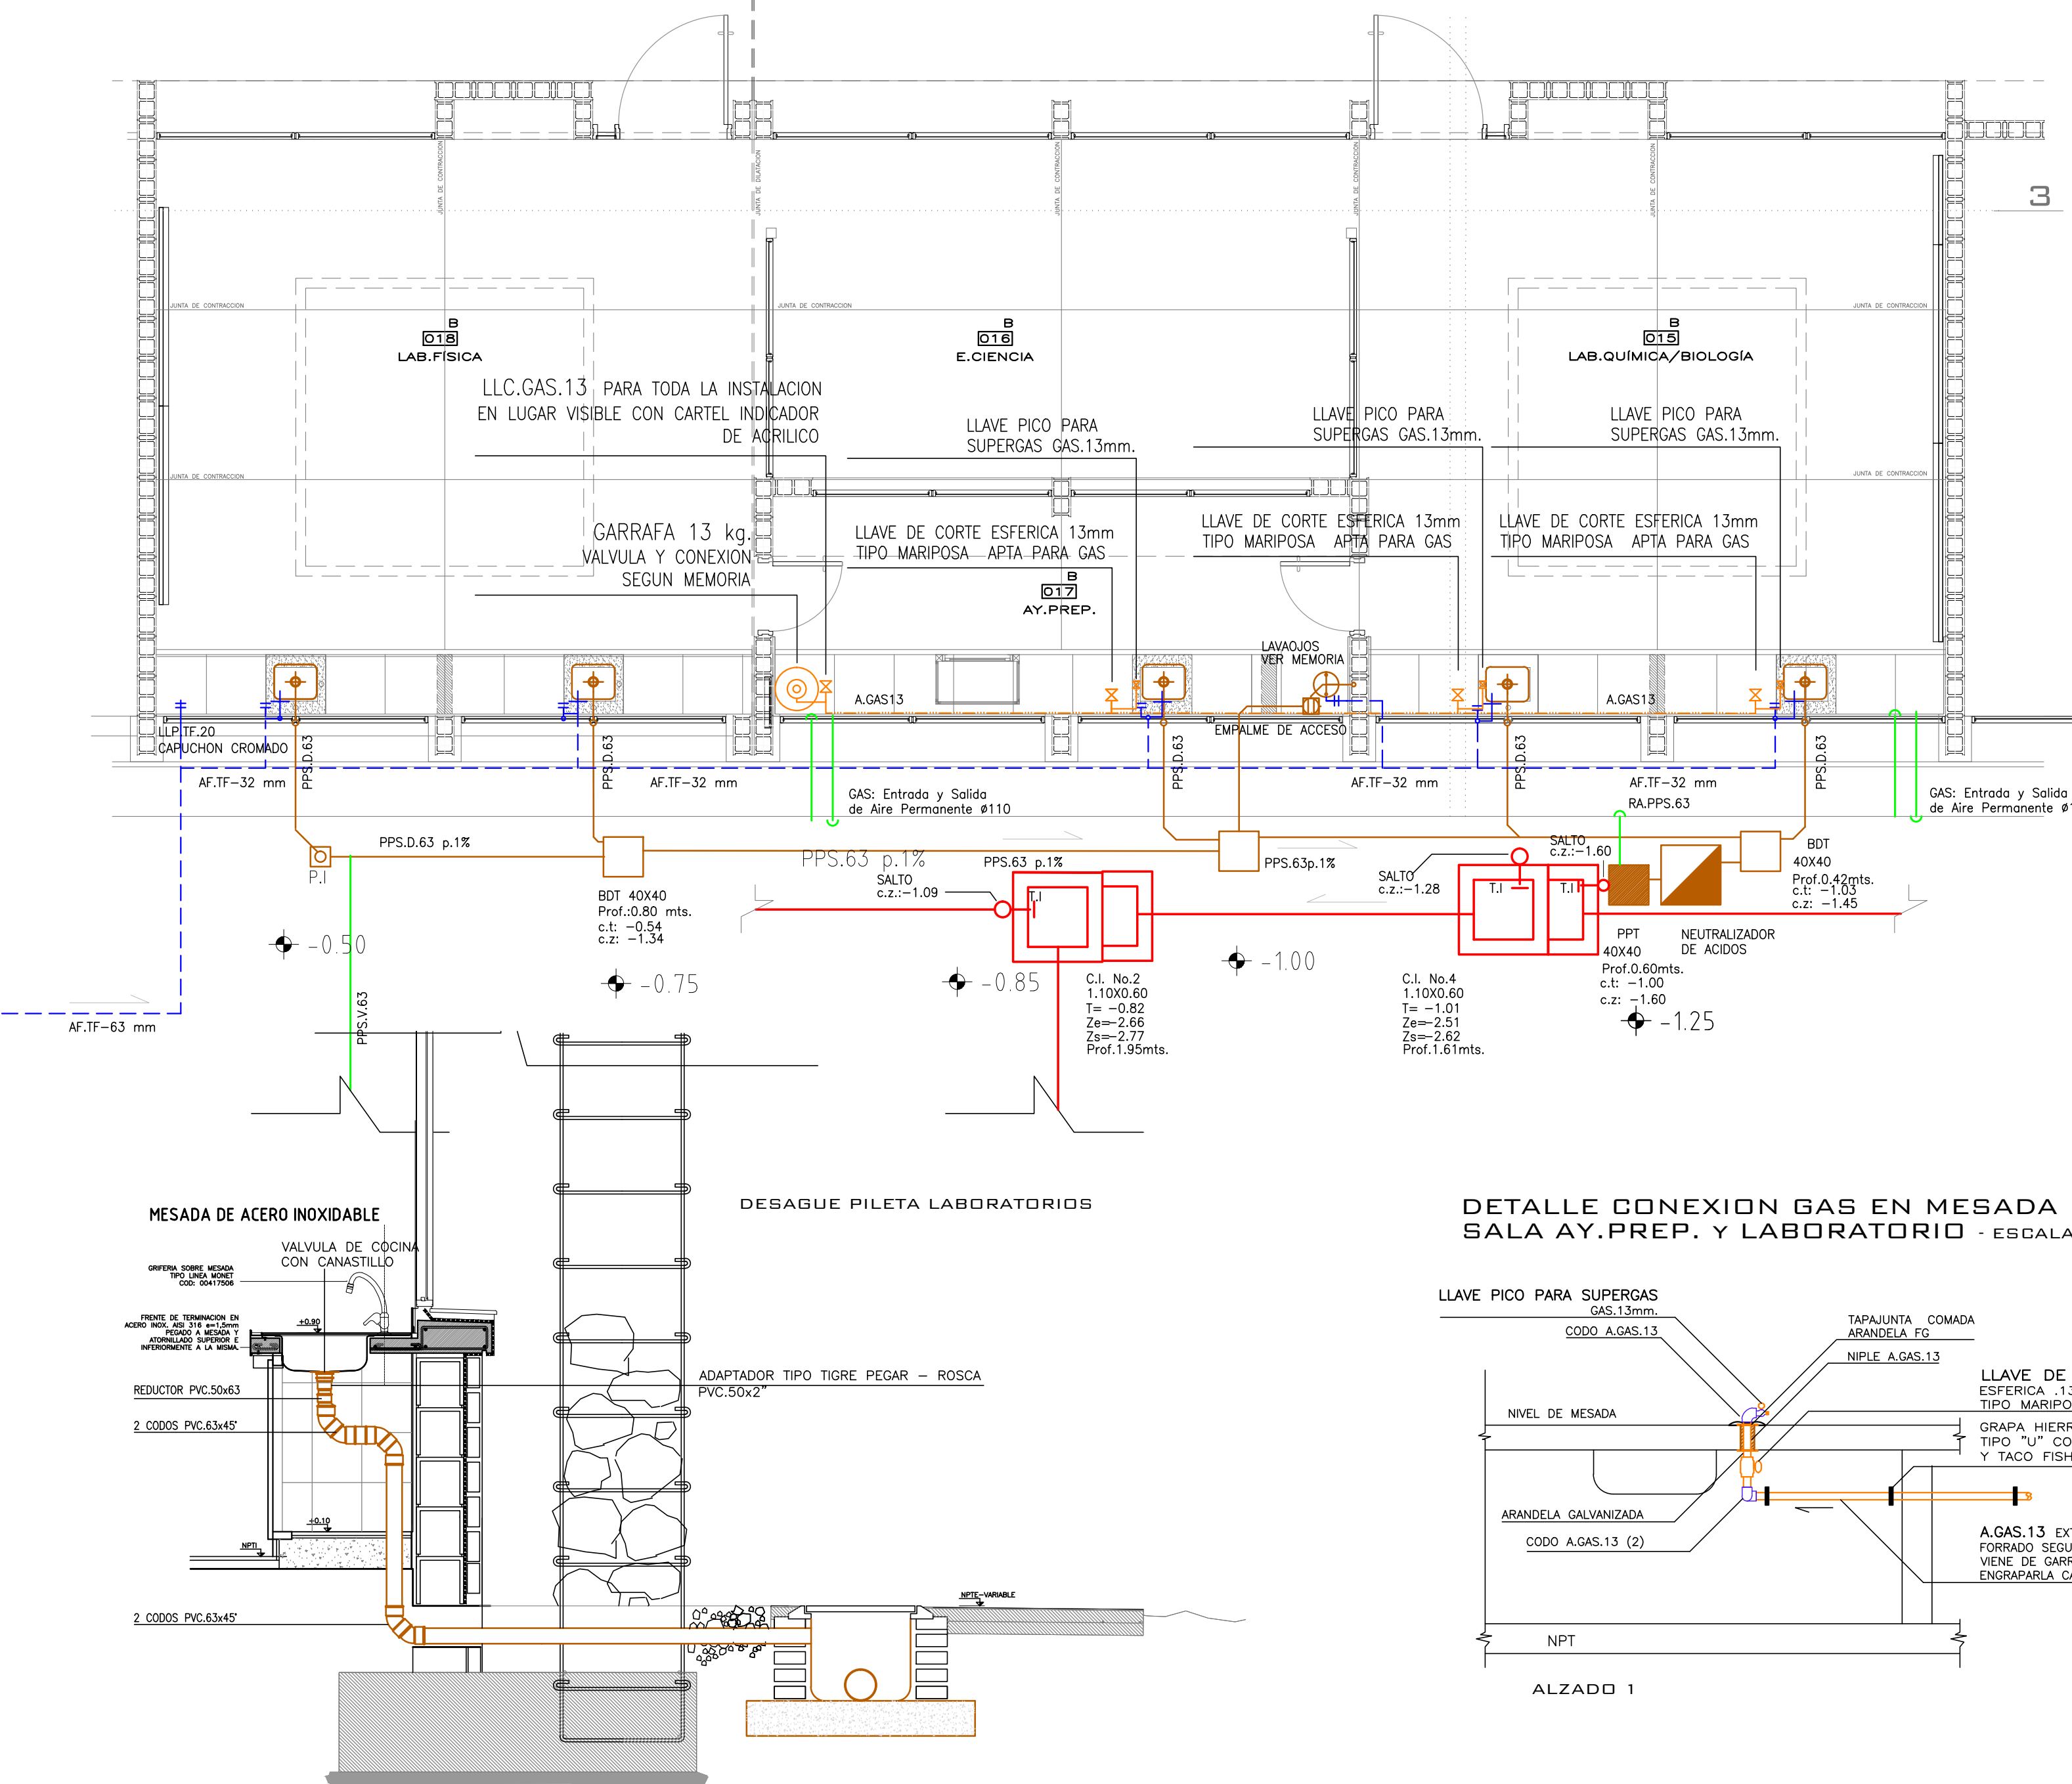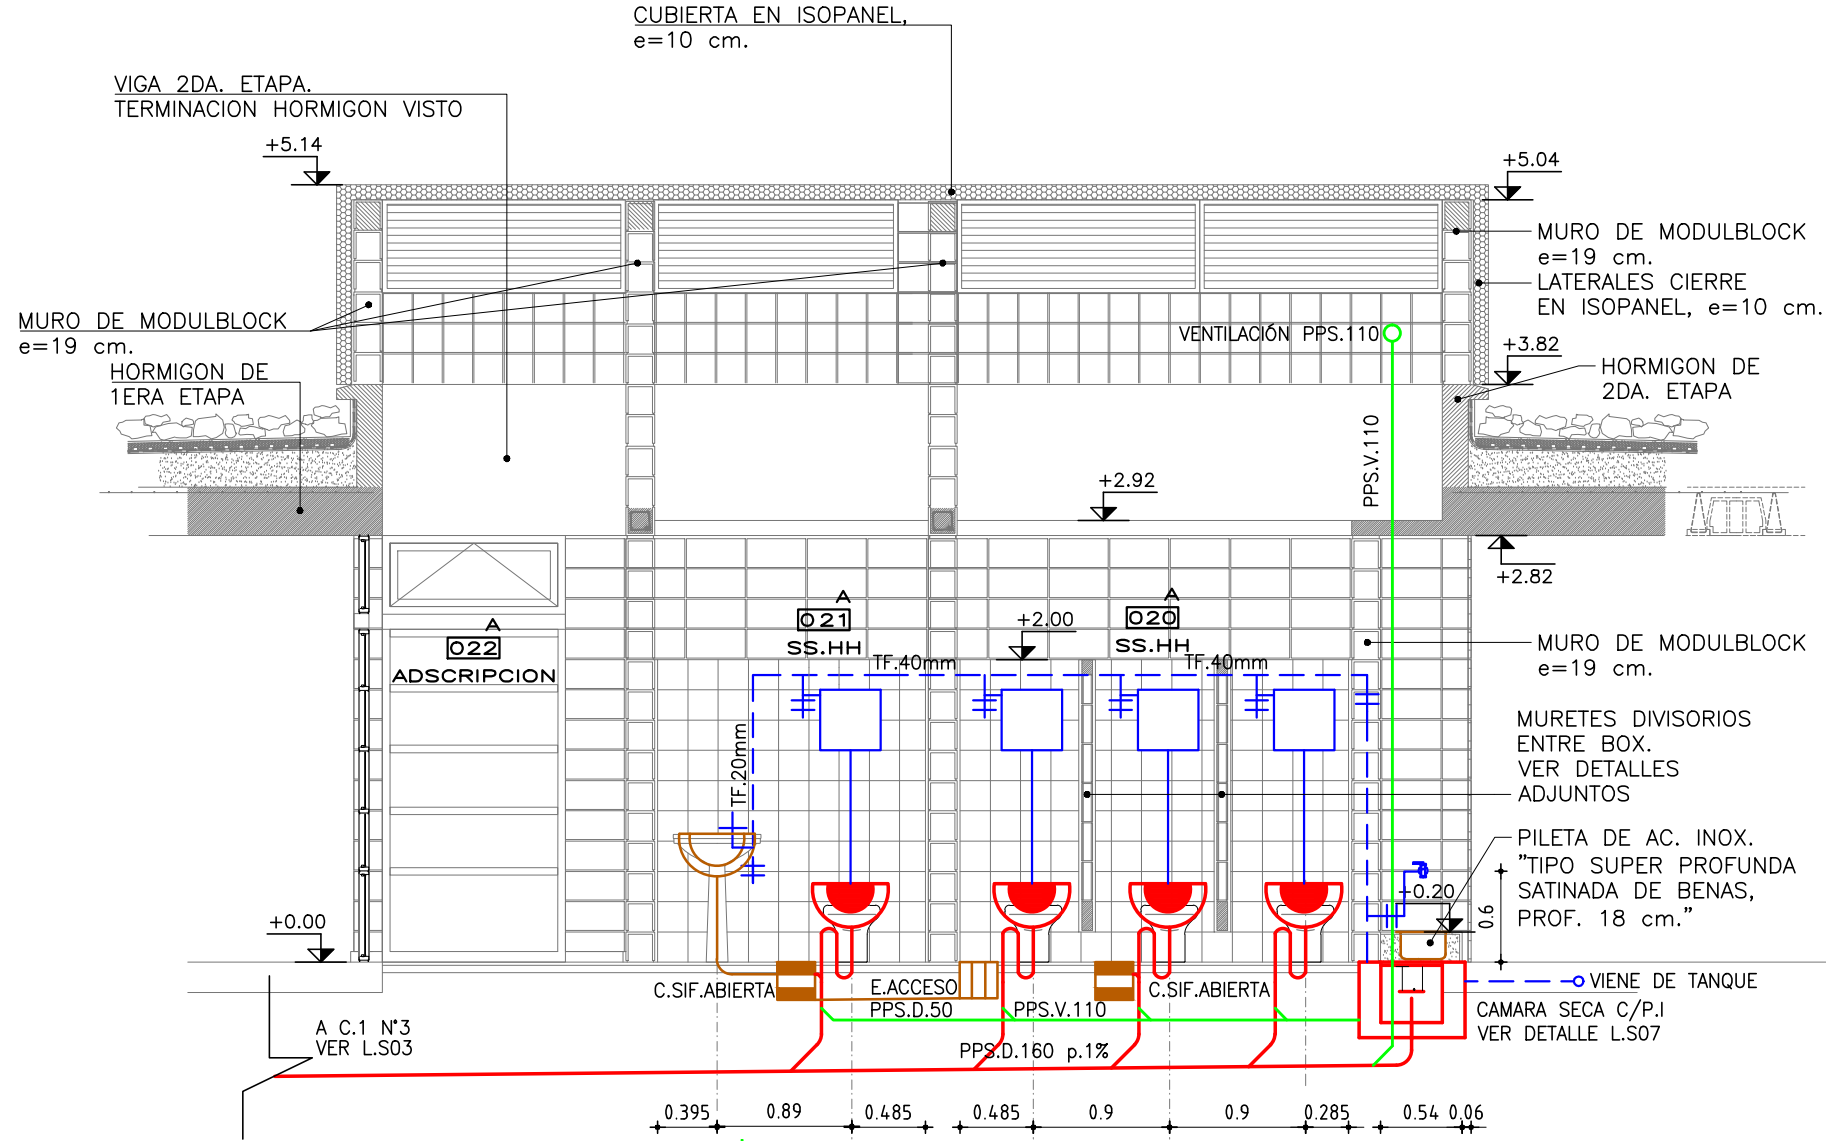

PLANTA

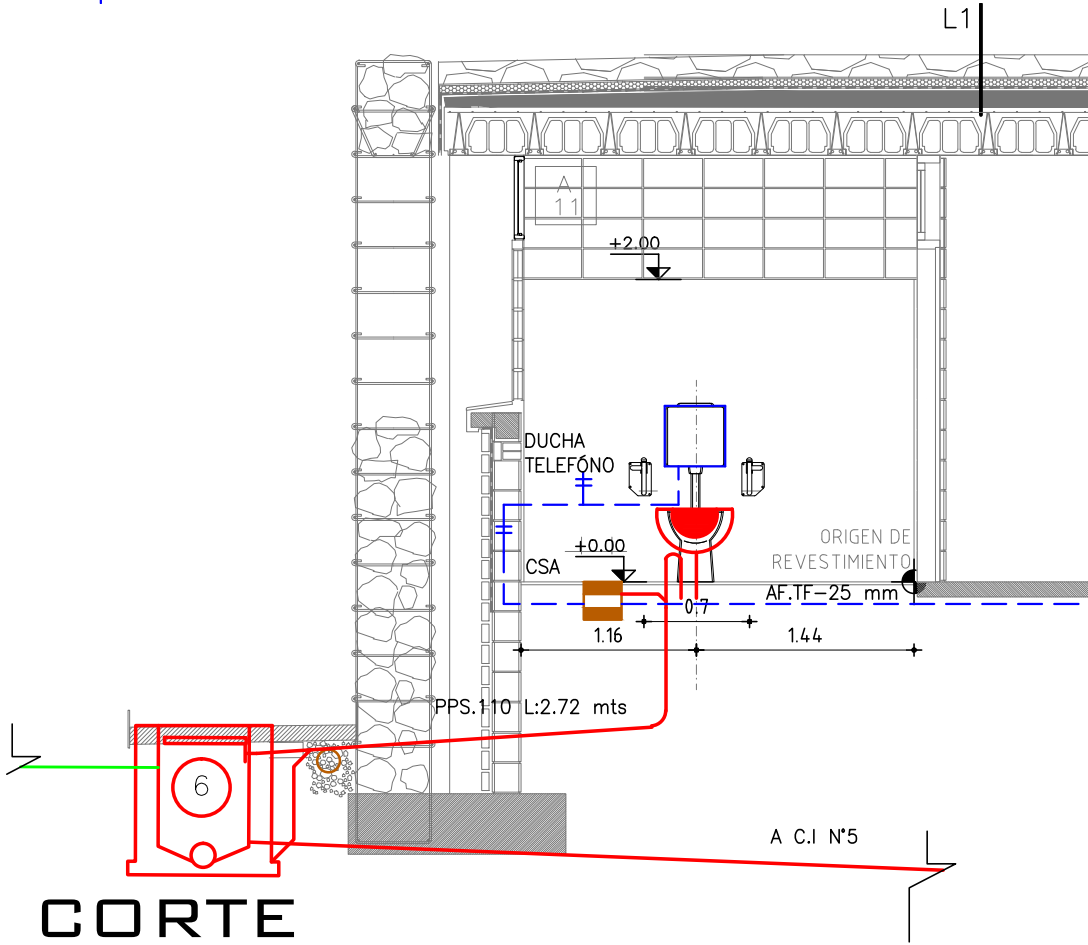

CORTE

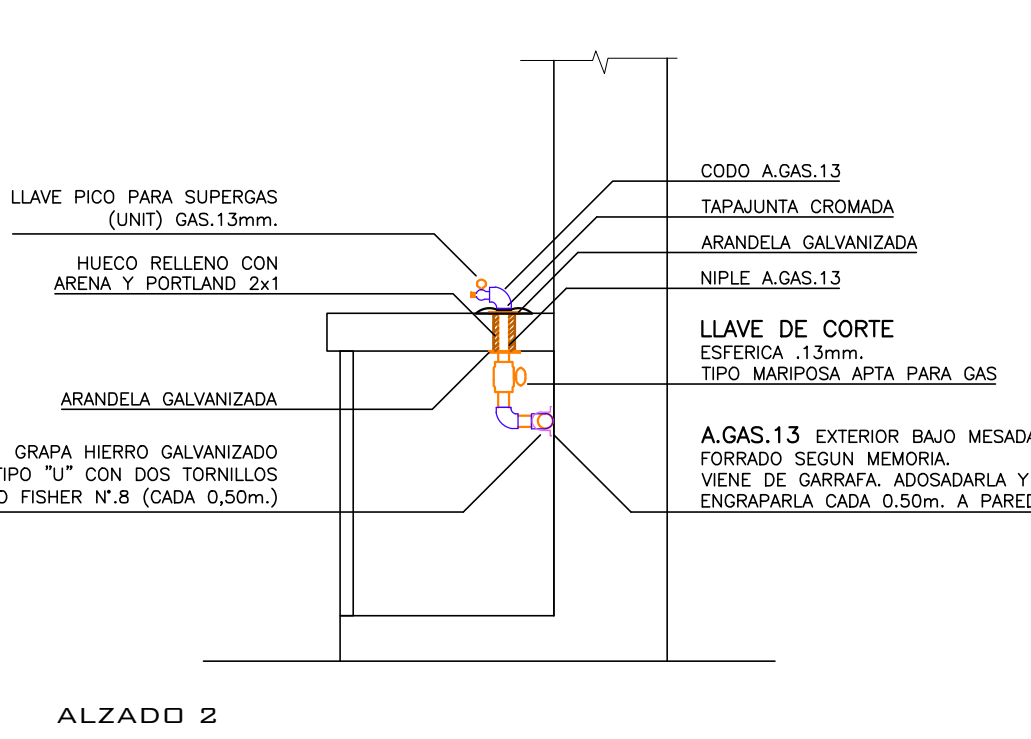

REFERENCIAS

PVC.	Policloruro de Vinilo
HF.	Hierro Fundido
HG.	Hierro Galvanizado
PPS.	Polipropileno Sanitario
PEAD.	Poliétileno Alta Densidad
D.L.	Derrame Libre
A.GAS.	Aero sin Costura con Recubrimiento Epoxi
	Pileta de Patio Abierta con Tapa de Inspección
	Boca de Desague Abierta
	Pileta de Patio Abierta
	Pileta de Patio Tapada
	Boca de Desague Tapada
	Neutralizador de Ácidos
	Pileta de Cocina
	Pileta de Lavar
	Lavatorio
	Inodoro Pedestal
	Bidet.
	Caja de Acceso Múltiple Abierta
	Caja de Acceso Múltiple Tapada
	Caja Polipropileno Sifonada con salida por debajo
	Caja PVC Sifonada
	Cámara de Inspección 60x1.10
	Cámara de Inspección 60x60
	Cámara de Inspección 60x60 c/ sifón desconector 160
	Cámara de Inspección 60x60 Corte
	Cámara de inspección 60x1.10 Corte
	Medidor de Agua Corriente
	LLave de Paso
	Ducha
	Calafón
	Canilla Servicio
	Boca de Incendio
	Desague Primaria
	Desague Secundaria-Drenes
	Desague Pluvial
	Ventilación
	Abastecimiento Agua Fria y Caliente
	Incendio
	Gas

EQUIPAMIENTOS

BAÑOS ALUMNOS

- APARATOS SANITARIOS: xINODORO "TIPO FERRUM, LINEA ADRIATICA, CORTO COLOR BLANCO (B)"
- ACCESORIOS: xPORTA ROLLO "TIPO FERRUM, LINEA CLASICOS COLOR BLANCO (B)"
- BACHAS DE PILETA: xBACHA DE ACERO INOX. "TIPO BENAS, ROMANA 30 CALIDAD 304"
- GRIFERÍA: xGRIFERÍA DE SOBRE MESADA, "TIPO PRESSMATIC 110 DE DOCOL"

BAÑO DOCENTE

- APARATOS SANITARIOS: xINODORO "TIPO FERRUM, LINEA ADRIATICA, CORTO COLOR BLANCO (B)"
- ACCESORIOS: xLAVABO "TIPO FERRUM, LINEA ADRIATICA + PIE, COLOR BLANCO (B)"
- ACCESORIOS: xPORTA ROLLO "TIPO FERRUM, LINEA CLASICOS COLOR BLANCO (B)"
- ACCESORIOS: xPERCHA SIMPLE, COLOR BLANCO (B)
- GRIFERÍA: xGRIFERÍA DE SOBRE MESADA, "TIPO PRESSMATIC 110 DE DOCOL"

ADMINISTRACIÓN NACIONAL DE EDUCACIÓN PÚBLICA		CONSEJO DIRECTIVO CENTRAL	
DIRECCIÓN SECTORIAL DE INFRAESTRUCTURA		DIRECCIÓN SECTORIAL DE INFRAESTRUCTURA	
ÁREA DE PROYECTOS		ÁREA DE PROYECTOS	
OBRA: LICEO PINTADITO	LOCALIDAD: PINTADITO	FECHA: MAR.2016	L 36
CALLE BOHANES Y CALLE MAESTRO ÁNGEL CHAIA	DEPARTAMENTO: ARTIGAS	ESCALA: 1:50/20/2	
PLANO DE: INSTALACIÓN SANITARIA	LÁMINA No:		
DETALLE BAÑOS ALUMNOS-LABORATORIO		S07	
ARQUITECTO: PEDRO RUI LOPEZ	FIRMA:		
AYTE. DE ARTO: CARLA FIRPO	FIRMA:		
TECNICO: CECILIA SUAREZ	FIRMA:		