



ADMINISTRACIÓN NACIONAL  
DE EDUCACIÓN PÚBLICA

AREA DE PROYECTOS  
DIRECCIÓN SECTORIAL DE  
INFRAESTRUCTURA  
CONSEJO DIRECTIVO CENTRAL

OBRA: LICEO EN PINTADITO

LOCALIDAD: ARTIGAS


FECHA  
MARZO 2016

ANEXO

A

HOJA

04

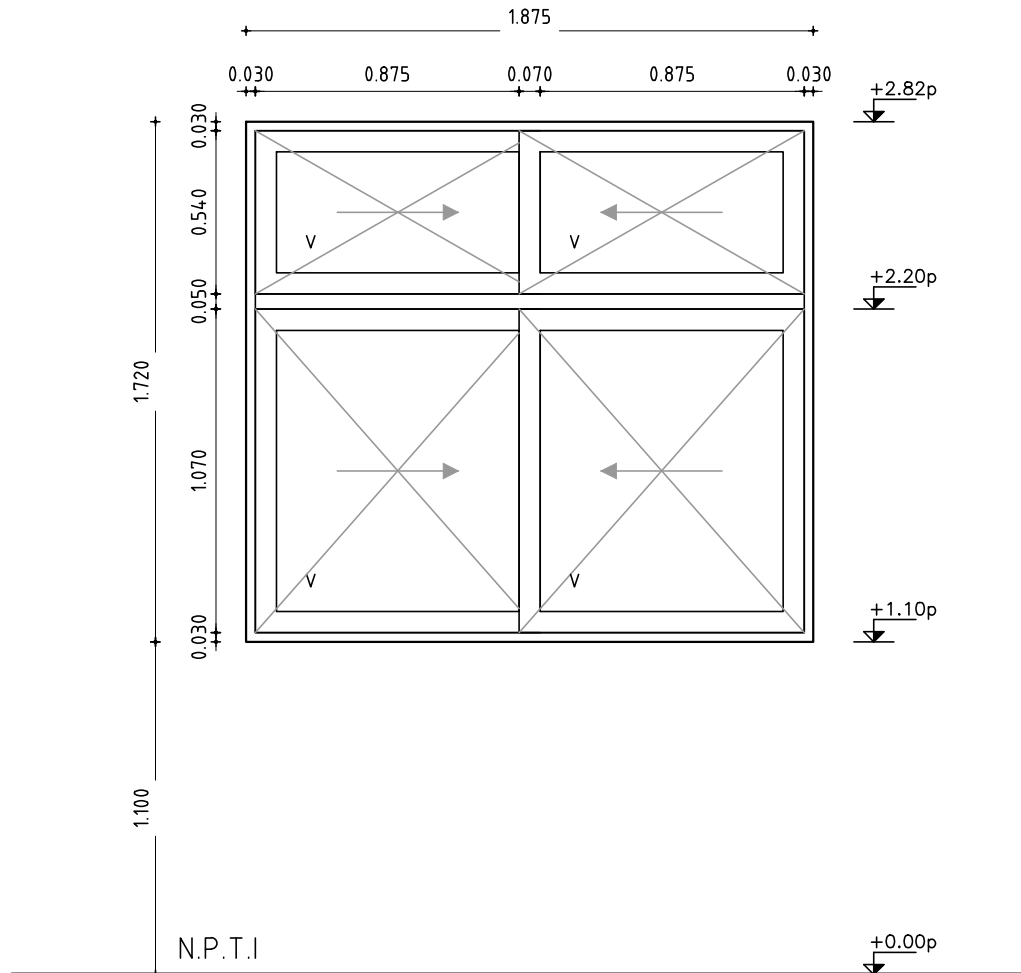

### OBSERVACIONES

. En todos los casos se aceptarán variantes que cumplan con el diseño indicado en las planillas correspondientes, en cuanto a dimensiones, divisiones, partes abribles, sistema de abertura y cierre y den garantías de procedencia del material, y de la fabricación, en cuanto a su resistencia mecánica, resistencia a la corrosión y a la hermeticidad, que sean iguales o mayores a las correspondientes a su uso y/o a las especificaciones de los recaudos.

### VENTANA CORREDIZA

ESCALA 1/25

DETALLES LAMINA

TIPO	AI04	CANTIDAD	4	IZQ. DER.	UBICACION	LOCALES: 07,08,10,11 (sector administración)
------	------	----------	---	--------------	-----------	--

VIDRIOS	ESPESOR: 4 mm.	TIPO: TRANSPARENTE
OBSERVACIONES	COLOCACION: -	

NOTA . TODAS LAS MEDIDAS SE VERIFICARAN EN OBRA.

- . Los marcos se amuraran sin su correspondientes hojas, y deberán entregarse protegidos contra eventuales manchas producidas por motero de cal o cemento
- . Todas las aberturas se dibujan vistas desde el exterior. Las medidas son en metros.