



ADMINISTRACIÓN NACIONAL
DE EDUCACIÓN PÚBLICA

AREA DE PROYECTOS
DIRECCIÓN SECTORIAL DE
INFRAESTRUCTURA
CONSEJO DIRECTIVO CENTRAL

OBRA: LICEO EN PINTADITO

LOCALIDAD: ARTIGAS


FECHA
MARZO 2016

ANEXO

A

HOJA

08

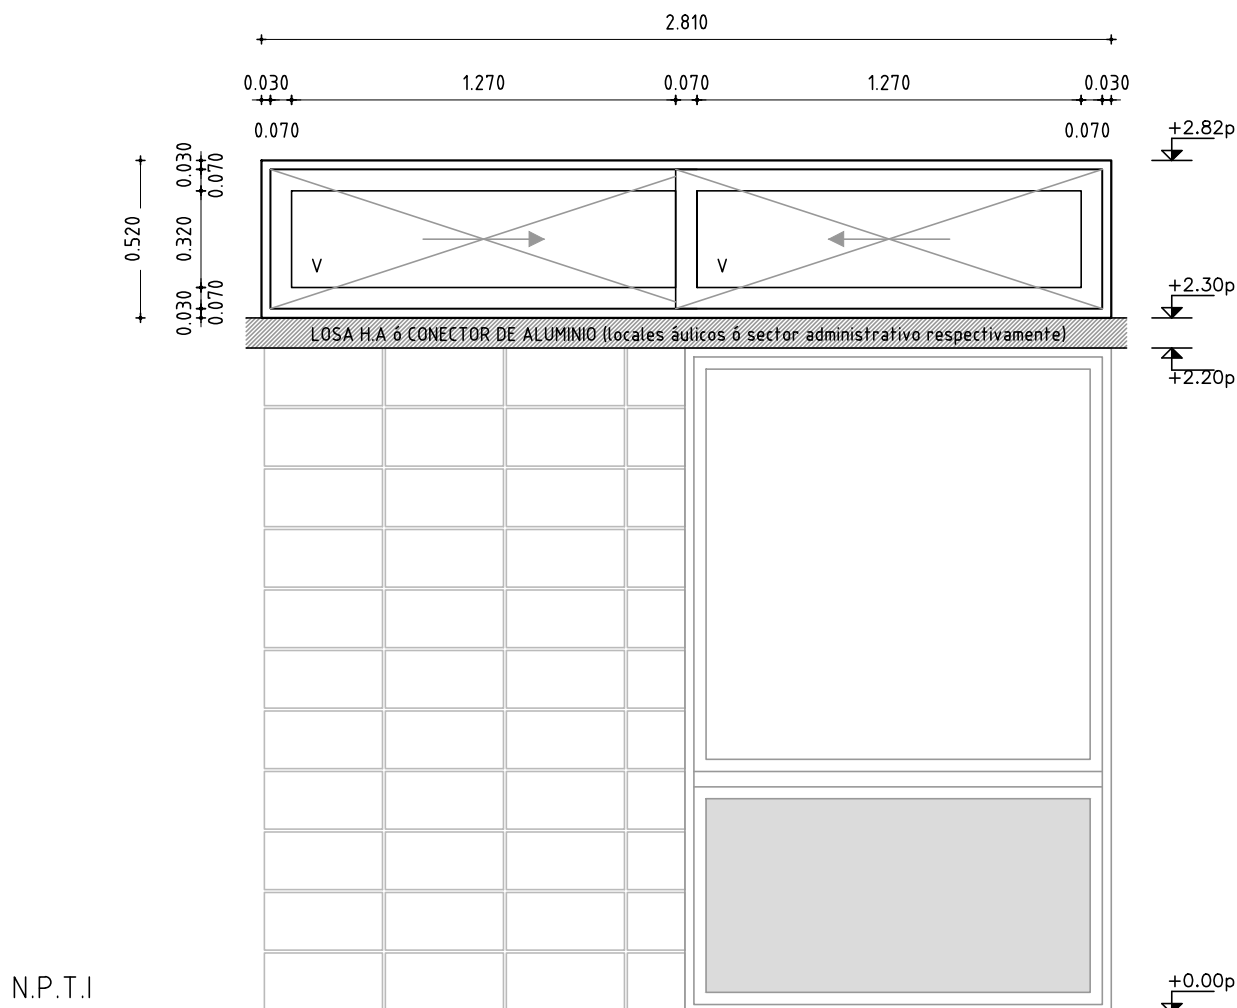

Nota: Se gráfica situación de A08 en aulas, acompañada de A09.

Existen otras dos posibilidades de colocación de la misma ventana en bloque administrativo con A09/A10 y en locales áulicos

OBSERVACIONES

. En todos los casos se aceptarán variantes que cumplan con el diseño indicado en las planillas correspondientes, en cuanto a dimensiones, divisiones, partes abribles, sistema de abertura y cierre y den garantías de procedencia del material, y de la fabricación, en cuanto a su resistencia mecánica, resistencia a la corrosión y a la hermeticidad, que sean iguales o mayores a las correspondientes a su uso y/o a las especificaciones de los recaudos.

VENTANA FIJA

ESCALA 1/25

DETALLES LAMINA

TIPO	AI08	CANTIDAD	26	IZQ. DER.	UBICACION	LOCALES: 01aI05,08,10,12aI19,acceso lateral
------	------	----------	----	--------------	-----------	---

VIDRIOS	ESPESOR: 4 mm.	TIPO: TRANSPARENTE
OBSERVACIONES	COLOCACION: -	

NOTA . TODAS LAS MEDIDAS SE VERIFICARAN EN OBRA.

- . Los marcos se amuraran sin su correspondientes hojas, y deberán entregarse protegidos contra eventuales manchas producidas por motero de cal o cemento
- . Todas las aberturas se dibujan vistas desde el exterior. Las medidas son en metros.