



ADMINISTRACIÓN NACIONAL  
DE EDUCACIÓN PÚBLICA

AREA DE PROYECTOS

---

DIRECCIÓN SECTORIAL DE  
INFRAESTRUCTURA

---

CONSEJO DIRECTIVO CENTRAL

OBRA: LICEO EN PINTADITO

LOCALIDAD: ARTIGAS


FECHA	MARZO 2016
-------	------------

ANEXO

**A**

HOJA

09

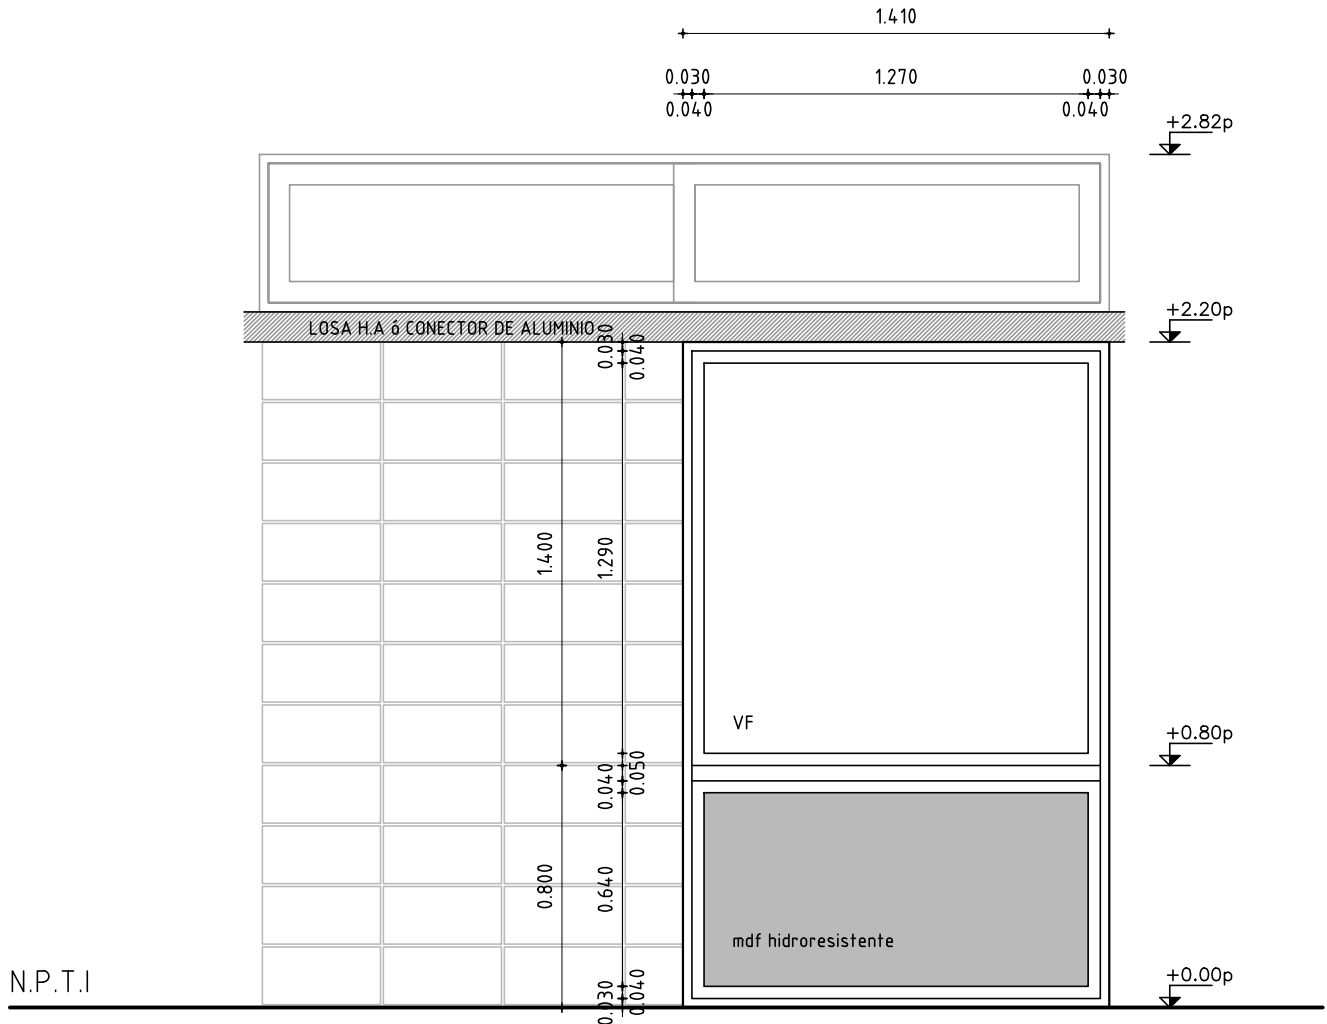

### OBSERVACIONES

. En todos los casos se aceptarán variantes que cumplan con el diseño indicado en las planillas correspondientes, en cuanto a dimensiones, divisiones, partes abribles, sistema de abertura y cierre y den garantías de procedencia del material, y de la fabricación, en cuanto a su resistencia mecánica, resistencia a la corrosión y a la hermeticidad, que sean iguales o mayores a las correspondientes a su uso y/o a las especificaciones de los recaudos.

## VENTANA FIJA

ESCALA 1/25	DETALLES LAMINA
-------------	-----------------

TIPO	AI09	CANTIDAD	11	IZQ. DER.	UBICACION	LOCALES: 02aI05,08,10,11,13,22,23
------	------	----------	----	--------------	-----------	-----------------------------------

VIDRIOS	ESPESOR: 4 mm. TIPO: TRANSPARENTE
	COLOCACION: –
OBSERVACIONES	Tablero inferior en mdf hidrorresistente e=15mm color negro

NOTA . TODAS LAS MEDIDAS SE VERIFICARAN EN OBRA.

- Los marcos se amuraran sin su correspondientes hojas, y deberán entregarse protegidos contra eventuales manchas producidas por motero de cal o cemento
- Todas las aberturas se dibujan vistas desde el exterior. Las medidas son en metros.