



ADMINISTRACIÓN NACIONAL
DE EDUCACIÓN PÚBLICA

AREA DE PROYECTOS
DIRECCIÓN SECTORIAL DE
INFRAESTRUCTURA
CONSEJO DIRECTIVO CENTRAL

OBRA: LICEO EN PINTADITO

LOCALIDAD: ARTIGAS


FECHA
MARZO 2016

ANEXO

A

HOJA

10

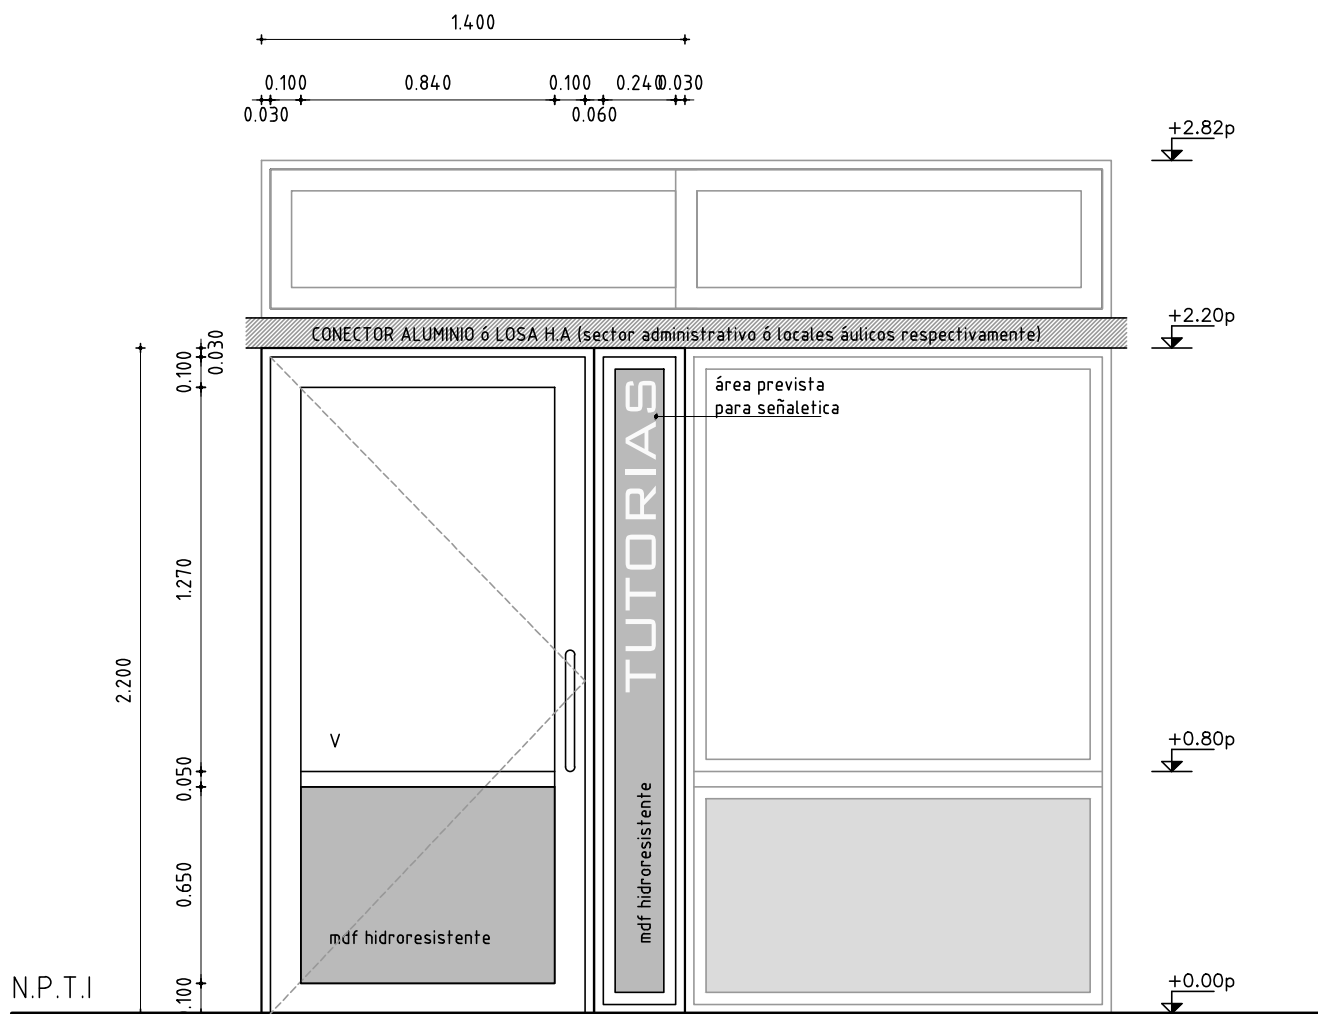

OBSERVACIONES

. En todos los casos se aceptarán variantes que cumplan con el diseño indicado en las planillas correspondientes, en cuanto a dimensiones, divisiones, partes abribles, sistema de apertura y cierre y den garantías de procedencia del material, y de la fabricación, en cuanto a su resistencia mecánica, resistencia a la corrosión y a la hermeticidad, que sean iguales o mayores a las correspondientes a su uso y/o a las especificaciones de los recaudos.

PUERTA BATIENTE

ESCALA 1/25

DETALLES LAMINA

TIPO	AI10	CANTIDAD	14	IZQ. DER.	UBICACION	LOCALES: 01 al 05,07,08,10,12 al 15,18,19
------	------	----------	----	--------------	-----------	---

VIDRIOS	ESPEJOR: 4 mm.	TIPO: TRANSPARENTE
	COLOCACION: -	
OBSERVACIONES	Tablero inferior y lateral en mdf hidroresistente e=15mm color negro	

NOTA . TODAS LAS MEDIDAS SE VERIFICARAN EN OBRA.

- . Los marcos se amuraran sin su correspondientes hojas, y deberán entregarse protegidos contra eventuales manchas producidas por motero de cal o cemento
- . Todas las aberturas se dibujan vistas desde el exterior. Las medidas son en metros.