



ADMINISTRACIÓN NACIONAL
DE EDUCACIÓN PÚBLICA

AREA DE PROYECTOS
DIRECCIÓN SECTORIAL DE
INFRAESTRUCTURA
CONSEJO DIRECTIVO CENTRAL

OBRA: LICEO EN PINTADITO

LOCALIDAD: ARTIGAS


FECHA
MARZO 2016

ANEXO

A

HOJA

12

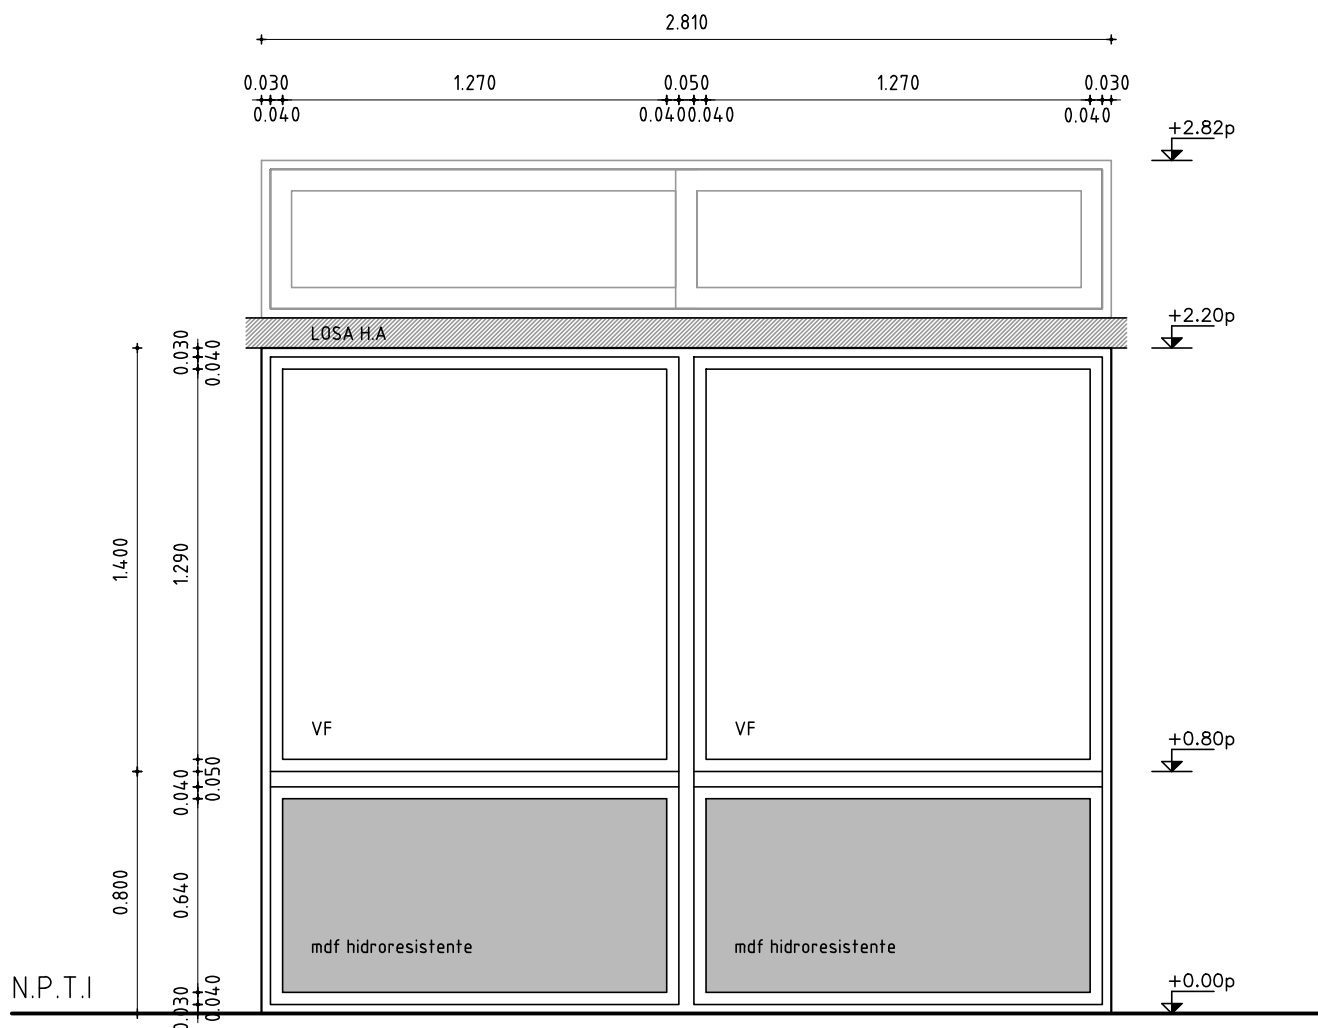

OBSERVACIONES

. En todos los casos se aceptarán variantes que cumplan con el diseño indicado en las planillas correspondientes, en cuanto a dimensiones, divisiones, partes abribles, sistema de abertura y cierre y den garantías de procedencia del material, y de la fabricación, en cuanto a su resistencia mecánica, resistencia a la corrosión y a la hermeticidad, que sean iguales o mayores a las correspondientes a su uso y/o a las especificaciones de los recaudos.

VENTANA FIJA

ESCALA 1/25

DETALLES LAMINA

| TIPO | AI12 | CANTIDAD | 6 | IZQ. DER. | UBICACION | LOCALES: 15,16,18, acceso lateral |
|------|------|----------|---|--------------|-----------|-----------------------------------|
|------|------|----------|---|--------------|-----------|-----------------------------------|

| VIDRIOS | ESPESOR: 4 mm. | TIPO: TRANSPARENTE |
|---------------|---|--------------------|
| | COLOCACION: - | |
| OBSERVACIONES | Tablero inferior en mdf hidrorresistente e=15mm color negro | |

NOTA . TODAS LAS MEDIDAS SE VERIFICARAN EN OBRA.

- . Los marcos se amuraran sin su correspondientes hojas, y deberán entregarse protegidos contra eventuales manchas producidas por motero de cal o cemento
- . Todas las aberturas se dibujan vistas desde el exterior. Las medidas son en metros.