



ADMINISTRACIÓN NACIONAL  
DE EDUCACIÓN PÚBLICA

AREA DE PROYECTOS  
DIRECCIÓN SECTORIAL DE  
INFRAESTRUCTURA  
CONSEJO DIRECTIVO CENTRAL

OBRA: LICEO EN PINTADITO

LOCALIDAD: ARTIGAS


FECHA  
MARZO 2016

ANEXO

A

HOJA

15

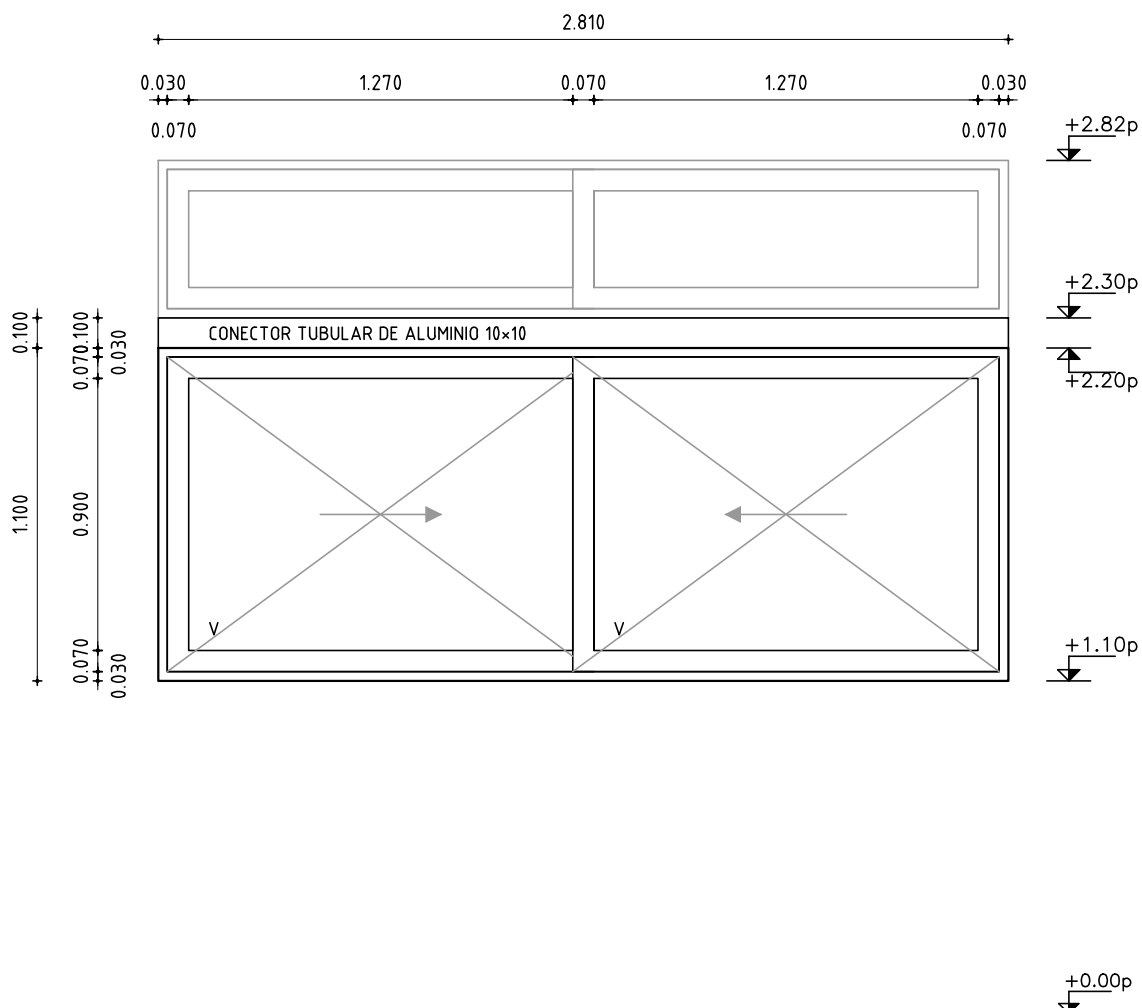

N.P.T.I

Nota: Se gráfica situación de A14, acompañada superiormente de A08.

### OBSERVACIONES

. En todos los casos se aceptarán variantes que cumplan con el diseño indicado en las planillas correspondientes, en cuanto a dimensiones, divisiones, partes abribles, sistema de abertura y cierre y den garantías de procedencia del material, y de la fabricación, en cuanto a su resistencia mecánica, resistencia a la corrosión y a la hermeticidad, que sean iguales o mayores a las correspondientes a su uso y/o a las especificaciones de los recaudos.

### VENTANA CORREDIZA

ESCALA 1/25

DETALLES LAMINA

TIPO	AI14	CANTIDAD	2	IZQ. DER.	UBICACION	LOCALES: 17 sector laboratorios
------	------	----------	---	--------------	-----------	---------------------------------

VIDRIOS	ESPESOR: 4 mm.	TIPO: TRANSPARENTE
	COLOCACION: -	
OBSERVACIONES		

NOTA . TODAS LAS MEDIDAS SE VERIFICARAN EN OBRA.

- . Los marcos se amuraran sin su correspondientes hojas, y deberán entregarse protegidos contra eventuales manchas producidas por motero de cal o cemento
- . Todas las aberturas se dibujan vistas desde el exterior. Las medidas son en metros.