



ADMINISTRACIÓN NACIONAL
DE EDUCACIÓN PÚBLICA

AREA DE PROYECTOS
DIRECCIÓN SECTORIAL DE
INFRAESTRUCTURA
CONSEJO DIRECTIVO CENTRAL


OBRA: LICEO EN PINTADITO

LOCALIDAD: ARTIGAS

FECHA
MARZO 2016

ANEXO
A

HOJA
16

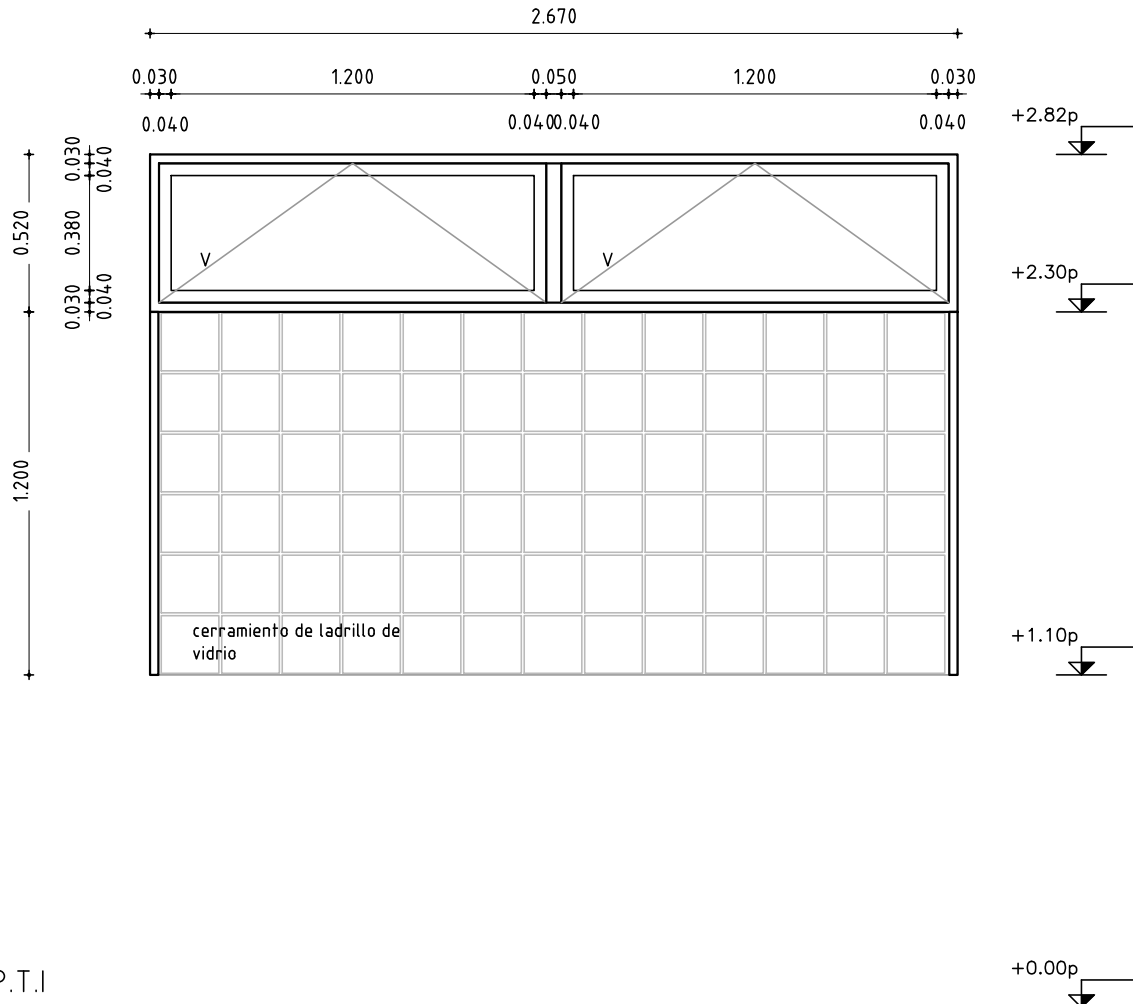

OBSERVACIONES

. En todos los casos se aceptarán variantes que cumplan con el diseño indicado en las planillas correspondientes, en cuanto a dimensiones, divisiones, partes abribles, sistema de abertura y cierre y den garantías de procedencia del material, y de la fabricación, en cuanto a su resistencia mecánica, resistencia a la corrosión y a la hermeticidad, que sean iguales o mayores a las correspondientes a su uso y/o a las especificaciones de los recaudos.

VENTANA TABAQUERA

ESCALA 1/25

DETALLES LAMINA

TIPO	AI15	CANTIDAD	01	IZQ. DER.	UBICACION	LOCALES: 14 deposito
------	------	----------	----	--------------	-----------	----------------------

VIDRIOS	ESPESOR: 4 mm.	TIPO: TRANSPARENTE
	COLOCACION: -	
OBSERVACIONES	Se apoya sobre murete de ladrillo de vidrio	

NOTA . TODAS LAS MEDIDAS SE VERIFICARAN EN OBRA.

- . Los marcos se amuraran sin su correspondientes hojas, y deberán entregarse protegidos contra eventuales manchas producidas por motero de cal o cemento
- . Todas las aberturas se dibujan vistas desde el exterior. Las medidas son en metros.