


Nota: Se gráfica situación de A20 aislada. La misma junto con A12/A08 conforma el cerramiento del acceso lateral del liceo.

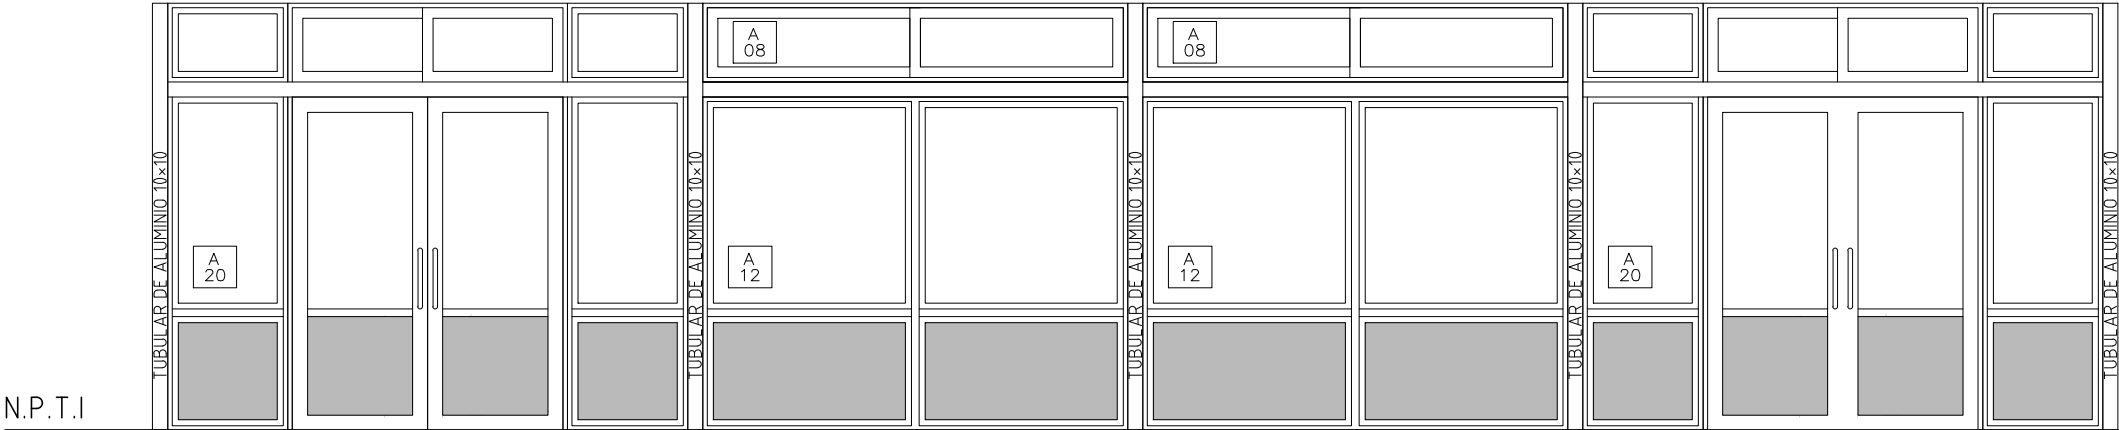

OBSERVACIONES

. En todos los casos se aceptarán variantes que cumplan con el diseño indicado en las planillas correspondientes, en cuanto a dimensiones, divisiones, partes abribles, sistema de abertura y cierre y den garantías de procedencia del material, y de la fabricación, en cuanto a su resistencia mecánica, resistencia a la corrosión y a la hermeticidad, que sean iguales o mayores a las correspondientes a su uso y/o a las especificaciones de los recaudos.

PUERTA BATIENTE/FIJA/VENT.CORREDIZA

ESCALA 1/25 1/50 DETALLES LAMINA

TIPO	AI20	CANTIDAD	02	IZQ. DER.	UBICACION	LOCALES: ACCESO FRONTAL
------	------	----------	----	--------------	-----------	-------------------------

VIDRIOS

ESPESOR: 4 mm. TIPO: TRANSPARENTE

COLOCACION: -

OBSERVACIONES Tableros inferiores en fenólico plastificado e=15mm color negro

NOTA . TODAS LAS MEDIDAS SE VERIFICARAN EN OBRA.
. Los marcos se amuraran sin su correspondientes hojas, y deberán entregarse protegidos contra eventuales manchas producidas por motero de cal o cemento
. Todas las aberturas se dibujan vistas desde el exterior. Las medidas son en metros.