



ADMINISTRACIÓN NACIONAL
DE EDUCACIÓN PÚBLICA

AREA DE PROYECTOS

DIRECCIÓN SECTORIAL DE
INFRAESTRUCTURA


CONSEJO DIRECTIVO CENTRAL

OBRA: LICEO EN PINTADITO
LOCALIDAD: ARTIGAS

FECHA
MARZO 2016


ANEXO
B

HOJA
01

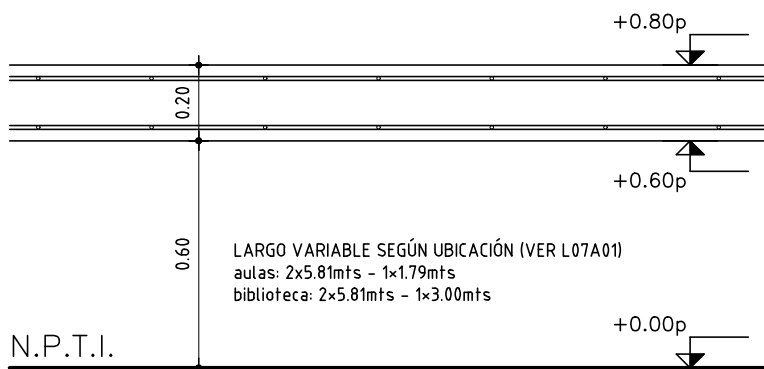

VISTA FRONTAL

ESC.1/25

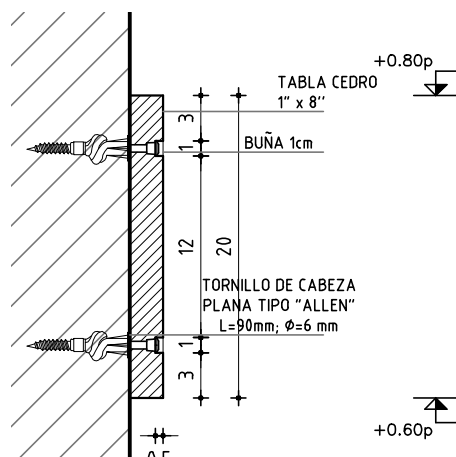

CORTE LATERAL ESC.1/5

PROTECTOR DE MUROS

NOTA

TODAS LAS MEDIDAS SE VERIFICARÁN EN OBRA.
Deberán entregarse protegidos contra eventuales manchas producidas por mortero de cal o cemento.

ESCALA 1/25-1/5 DETALLES HOJA

TIPO	C01	CANTIDAD	100 ml	UBICACION	LOCALES: 01,02,03,04,05,12,19 (AULAS Y BIBLIOTETCA)
------	-----	----------	--------	-----------	---

MARCO GUIA	SI NO	MAT.	SECC.	TERM.
------------	----------	------	-------	-------

MARCO	TIPO	MAT.	SECCION
	CONTRAMARCO	MAT.	SECCION
	ANCLAJE	COLOCACION	TERM.

HOJA	PUERTA	PLACA	ESPESOR		1" x 8"	ESTRUCTURA		CEDRO / 2 TACOS FISCHER N°8 CADA 40cm (ver detalle)	
		TABLERO	REVESTIMIENTO	TERM.Trat. contra xilófagos/2 manos sellador incoloro y barniz de base poliuretánica					
			CUBRECANTO						
	MACIZA	ESTRUCTURA		MAT.		SECCION			
		PAÑOS		MAT.		TERM.			
		MATERIAL		SECCION					
	VENTANA			SECCION					
		ESTRUCTURA		MAT.		SECCION			
		TRAVESAÑOS		MAT.		SECCION			
		CONTACTO							
CONTRAVIDRIO			SECCION						
TERMINACION									
VIDRIO		TIPO				SECCION			
HERRAJES	MOVIMIENTO	CANTIDAD		TIPO					
	MANIOBRA								
	CIERRE								