ADMINISTRACIÓN NACIONAL DE EDUCACIÓN PÚBLICA

AREA DE PROYECTOS
DIRECCIÓN SECTORIAL DE INFRAESTRUCTURA
CONSEJO DIRECTIVO CENTRAL

OBRA: LICEO EN PINTADITO
LOCALIDAD: ARTIGAS

FECHA	ANEXO	HOJA
MARZO 2016	B	03

NOTA
. TODAS LAS MEDIDAS SE VERIFICARAN EN OBRA.
. Los marcos se amurarán sin su correspondientes hojas, y deberán entregarse protegidos contra eventuales manchas producidas por mortero de cal o cemento.
. Todas las aberturas se dibujan vistas desde el exterior.

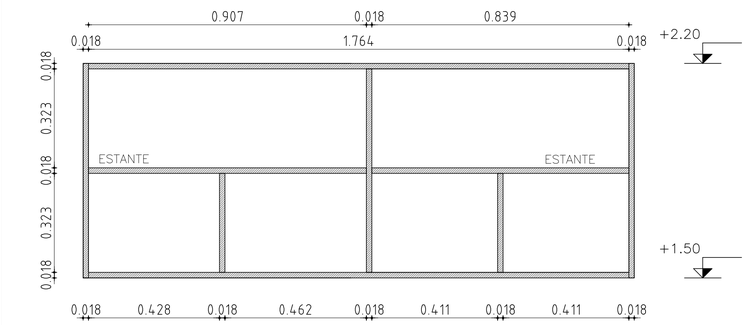

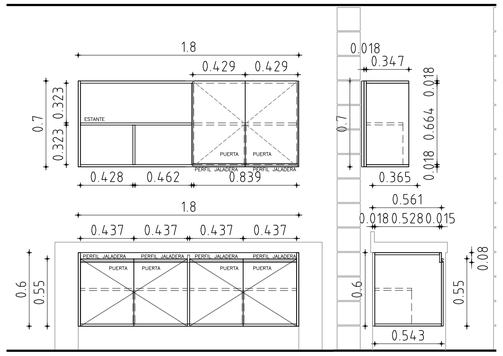

ALZADO FRONTAL
ESCALA 1/25

ALZADO LATERAL
ESCALA 1/25

PLACARD AEREO Y BAJO MESADA

ESC. 1/10 – 1/25 | DETALLES HOJA 48 ANEXO B

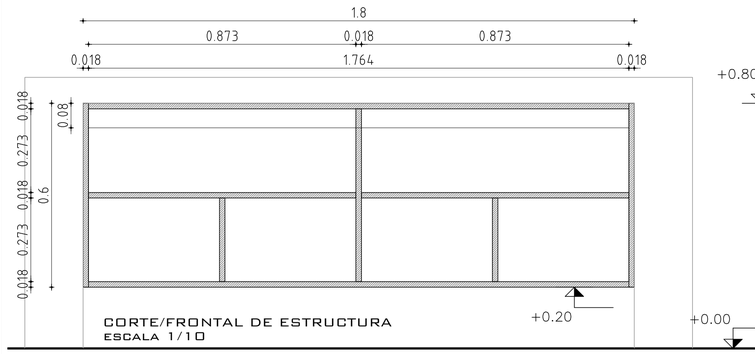

CORTE/FRONTAL DE ESTRUCTURA
ESCALA 1/10

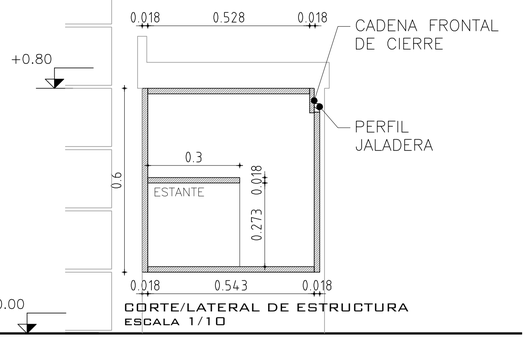

CORTE/LATERAL DE ESTRUCTURA
ESCALA 1/10

TIPO	C03	CANTIDAD	01	IZQ. DER.	—	UBICACION	LOCAL: SALA DE PROFESORES

ESTRUCTURA

TIPO	COMUN	MAT.	MDF. LAMINADO PLASTICO	SECCION	18 mm
CONTRAMARCO		MAT.		SECCION	
ANCLAJE	TACOS / BULONES	COLOCACION	ABULONADA	TERM.	LAMINADO PLASTICO COLOR NEGRO

HOJAS

PLACA	ESTRUCTURA	MAT.	MDF LAMINADO PLASTICO	SECCION	15 mm.
	REVESTIMIENTO	MAT.	LAMINADO PLASTICO	ESP.	COLOR NEGRO
TABLERO	ESTRUCTURA	MAT.		SECCION	
	PAÑOS	MAT.		ESP.	
MACIZA					

TERMINACION	CUBRECANTO C/LAMINADO PLÁSTICO IGUAL A HOJA		
VIDRIOS	TIPO	ESP.	

ESTANTES	MAT. Y TERM.	PLACA MELAMINICA NEGRA	ESPESOR	18 mm./TERMINACION LAMINADO PLÁSTICO COLOR NEGRO	
CAJONES	TIPO				
	MAT. Y TERM.				
BARROTE	MAT.			SECCION	
DIVISIONES EST.	MAT.	S/DETALLE		SECCION	
DIVISIONES PLACA	MAT.			SECCION	
DIVISIONES ANCLAJE					
DIVISIONES TERM.					

HERRAJES		CANTIDAD	TIPO
MOVIMIENTO	8		BISAGRA AUTORETEN TIPO HAFELE IGUAL O SUPERIOR
MANIOBRA	6		PERFIL JALADERA DE EMBUTIR
CIERRE			