



ADMINISTRACIÓN NACIONAL
DE EDUCACIÓN PÚBLICA

AREA DE PROYECTOS
DIRECCIÓN SECTORIAL DE
INFRAESTRUCTURA
CONSEJO DIRECTIVO CENTRAL



OBRA: LICEO EN PINTADITO
LOCALIDAD: ARTIGAS

FECHA
MARZO 2016

ANEXO
B

HOJA
04

ALZADO

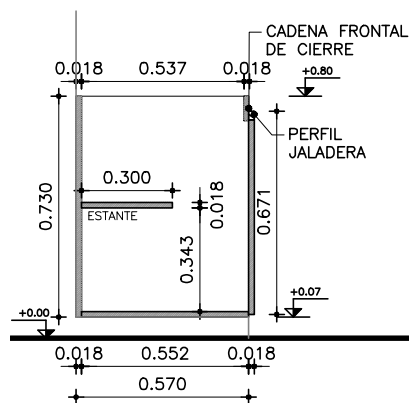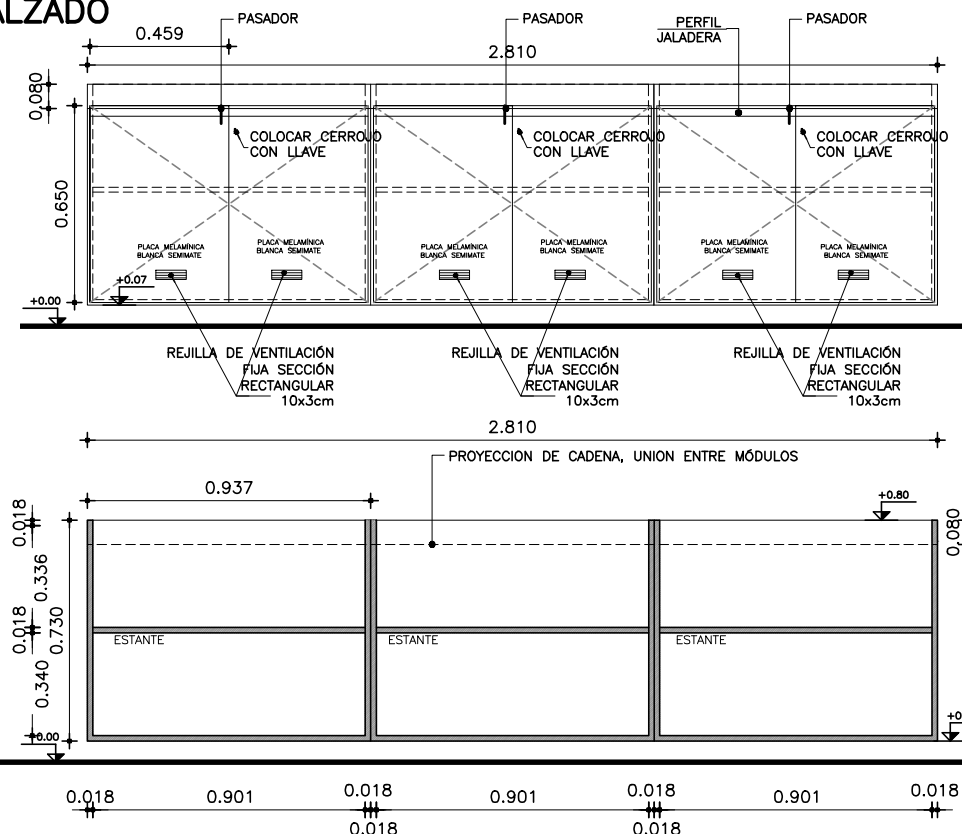

CORTE ESTRUCTURA

CORTE ESTRUCTURA

NOTA

- . TODAS LAS MEDIDAS SE VERIFICARAN EN OBRA.
- . Los marcos se amurarán sin su correspondientes hojas, y deberán entregarse protegidos contra eventuales manchas producidas por mortero de cal o cemento.
- . Todas las aberturas se dibujan vistas desde el exterior.

PLACARD BAJO MESADA LABORATORIO

ESCALA 1/25

TIPO	C04	CANTIDAD	5	IZQ. DER.	UBICACION	LABORATORIO/AY.PREPARADOR
------	-----	----------	---	-----------	-----------	---------------------------

ESTRUCTURA

TIPO	COMUN	MAT.	MDF. LAMINADO PLASTICO	SECCION	18 mm
CONTRAMARCO		MAT.		SECCION	
ANCLAJE	TACOS / BULONES	COLOCACION	ABULONADA	TERM.	LAMINADO PLASTICO COLOR BLANCO

HOJAS

PLACA	ESTRUCTURA	MAT.	MDF LAMINADO PLASTICO	SECCION	15 mm.
	REVESTIMIENTO	MAT.	LAMINADO PLASTICO	ESP.	COLOR BLANCO
TABLERO	ESTRUCTURA	MAT.		SECCION	
	PAÑOS	MAT.		ESP.	
MACIZA					

TERMINACION CUBRECANTO C/LAMINADO PLÁSTICO IGUAL A HOJA

VIDRIOS	TIPO	ESP.
---------	------	------

ESTANTES		MAT. Y TERM.		PLACA MELAMINICA BLANCA	ESPESOR 18 mm./TERMINACION LAMINADO PLÁSTICO COLOR BLANCO	
CAJONES		TIPO				
		MAT. Y TERM.				
HERRAJES	MOVIMIENTO	CANTIDAD	12	TIPO	BISAGRA AUTORETEN TIPO "HAFELE" IGUAL O SUPERIOR	
	MANIOBRA		2.80 mt		PERFIL JALADERA DE EMBUTIR	
	CIERRE		3		CERROJO CON PASADOR TIPO "HERMEX" IGUAL O SUPERIOR	