





PLANTA – PIVOT SUPERIOR

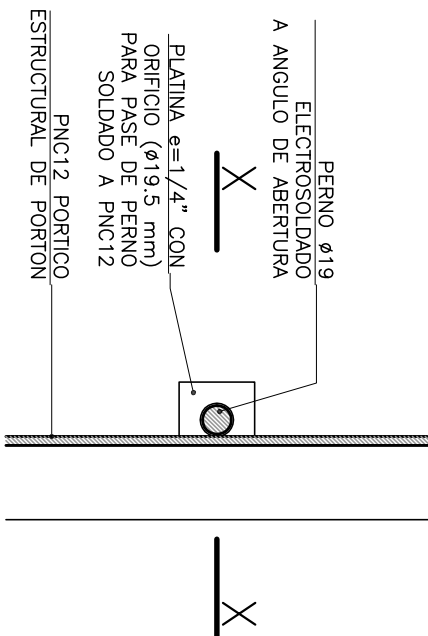


CORTE XX - DETALLE

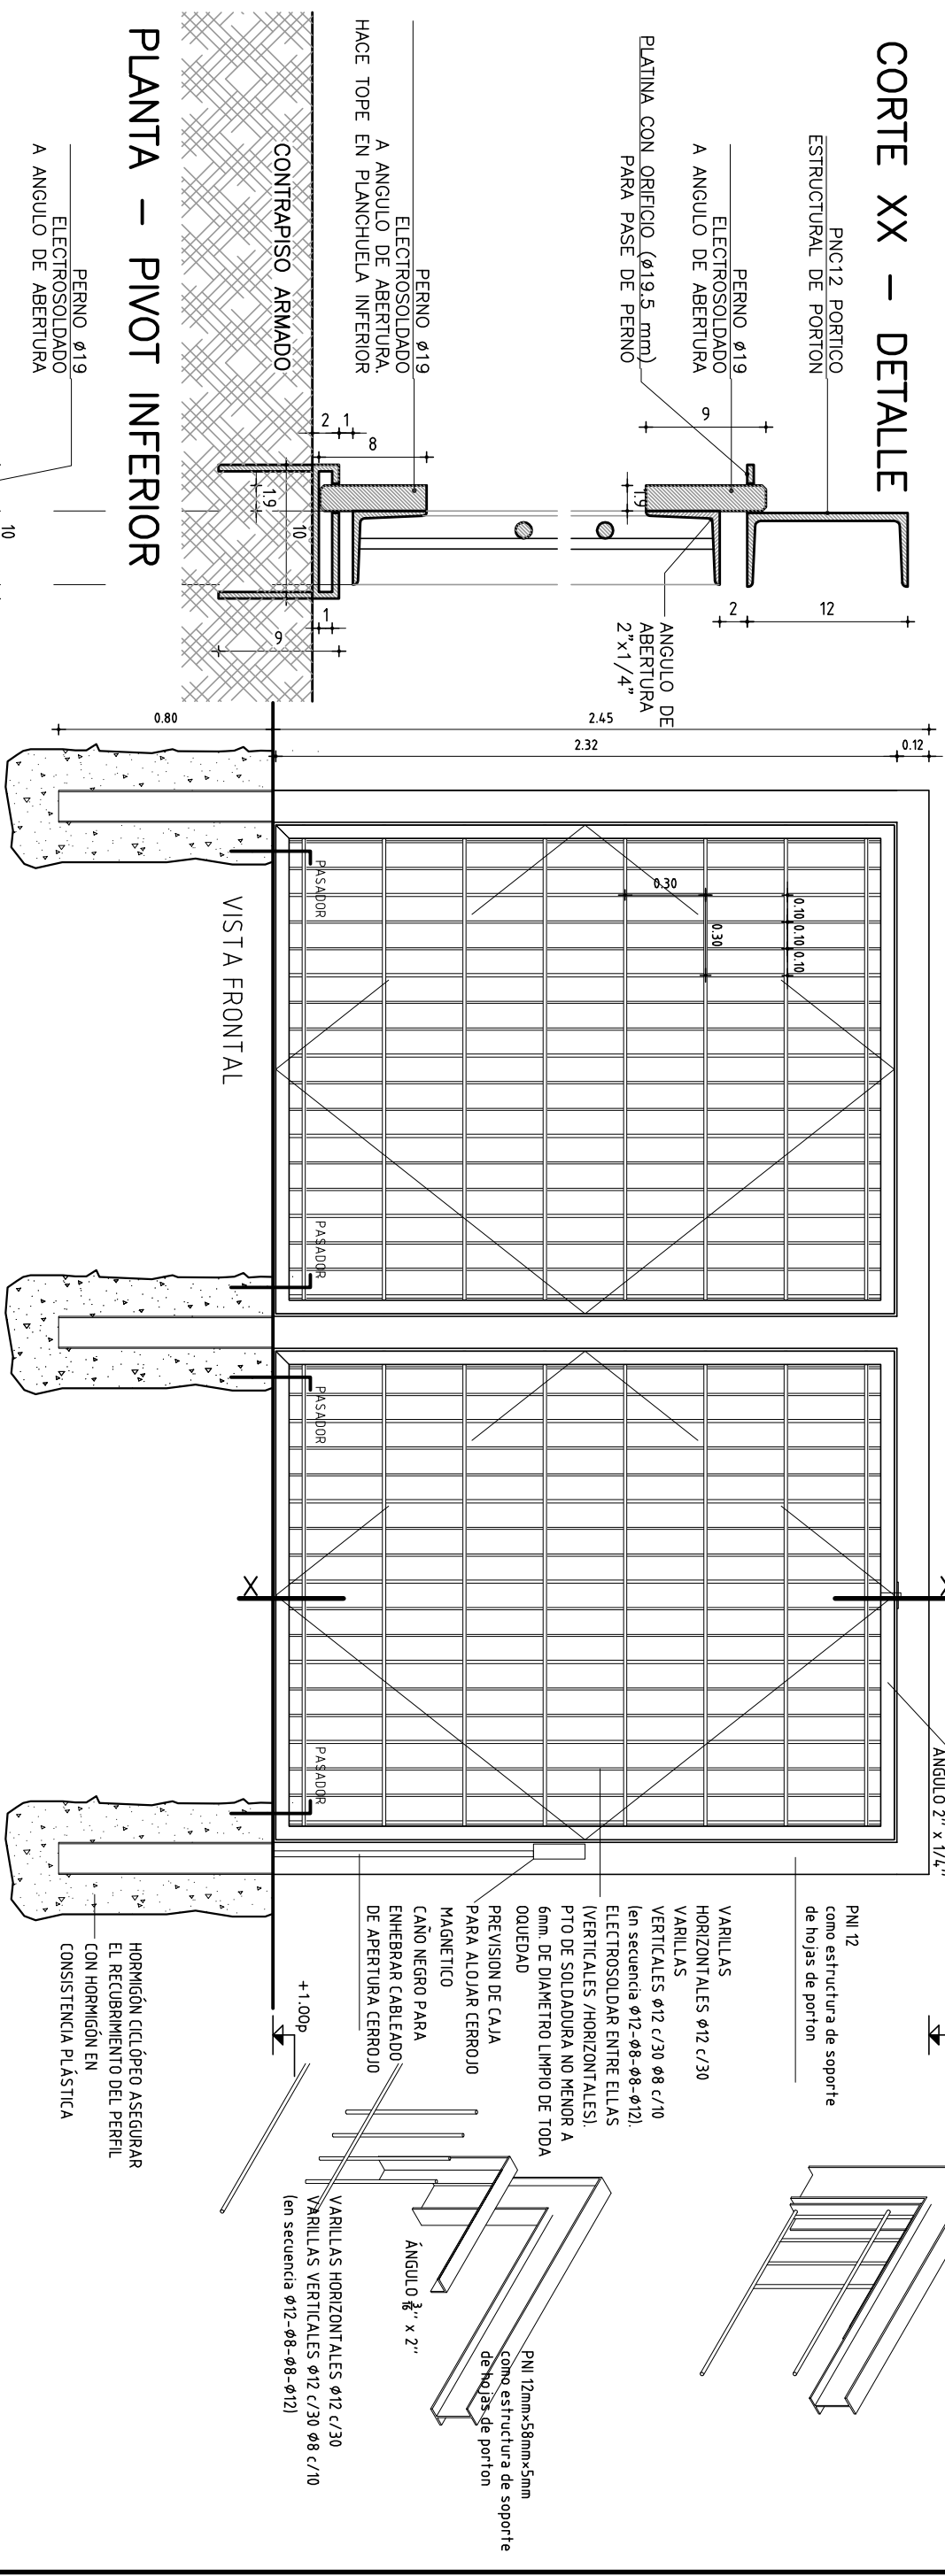

MODELO

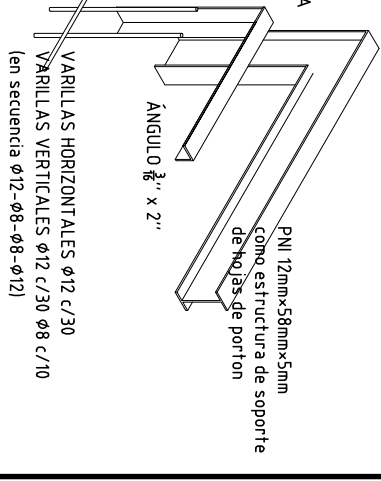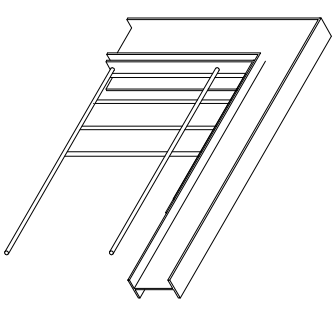

PLANTA – PIVOT INFERIOR

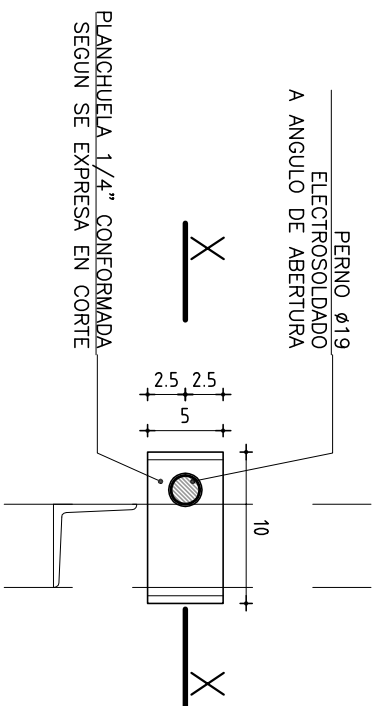


REJA MÓVIL – PIVOTEANTE

ESCALA 1/25	DETALLES
-------------	----------

TIPO	H01	CANTIDAD	1	IZQ. DER.	UBICACION
					ACCESO EXTERIOR DEL LICEO

ESTRUCTURA	ANCLAJE	
	MATERIAL	SECCION
	PNC 12	

 <p>ADMINISTRACIÓN NACIONAL DE EDUCACIÓN PÚBLICA</p>		
<p>ÁREA DE PROYECTOS</p> <hr/> <p>DIRECCIÓN SECTORIAL DE INFRAESTRUCTURA</p> <hr/> <p>CONSEJO DIRECTIVO GENERAL</p>		
<p>OBRA: LICEO EN PINTADITO</p>		
<p>LOCALIDAD: ARTIGAS</p>		
FECHA	ANEXO	HOLAS
MARZO 2016	C	01

COMPONENTES					
DIVISIONES	MAT.	HIERRO REDONDO Ø8 – Ø12		SECCION	2"x1/4"
PANELES	MAT.				
				SECCION	
PASAMANOS	MAT.			SECCION	
ACCESORIOS					
HERAJALES					

TERMINACION	SIN TERMINACION
OBSERVACIONES	EL CIERRE DE HOJAS SE HARÁ CON PASADOR CON CANDADO
	UNA DE LAS HOJAS SERÁ PROVISTA DE CAJA DE CHAPA Y CAÑO NEGRO PARA ALOJAR E INSTALAR CERROJO DE CIERRE MAGNETICO