



ADMINISTRACIÓN NACIONAL
DE EDUCACIÓN PÚBLICA

AREA DE PROYECTOS
DIRECCIÓN SECTORIAL DE
INFRAESTRUCTURA
CONSEJO DIRECTIVO CENTRAL

OBRA: LICEO EN PINTADITO

LOCALIDAD: ARTIGAS

FECHA
MARZO 2016


ANEXO

C


HOJA

03



ALZADO 1

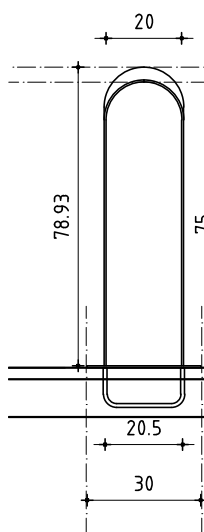

ALZADO 2

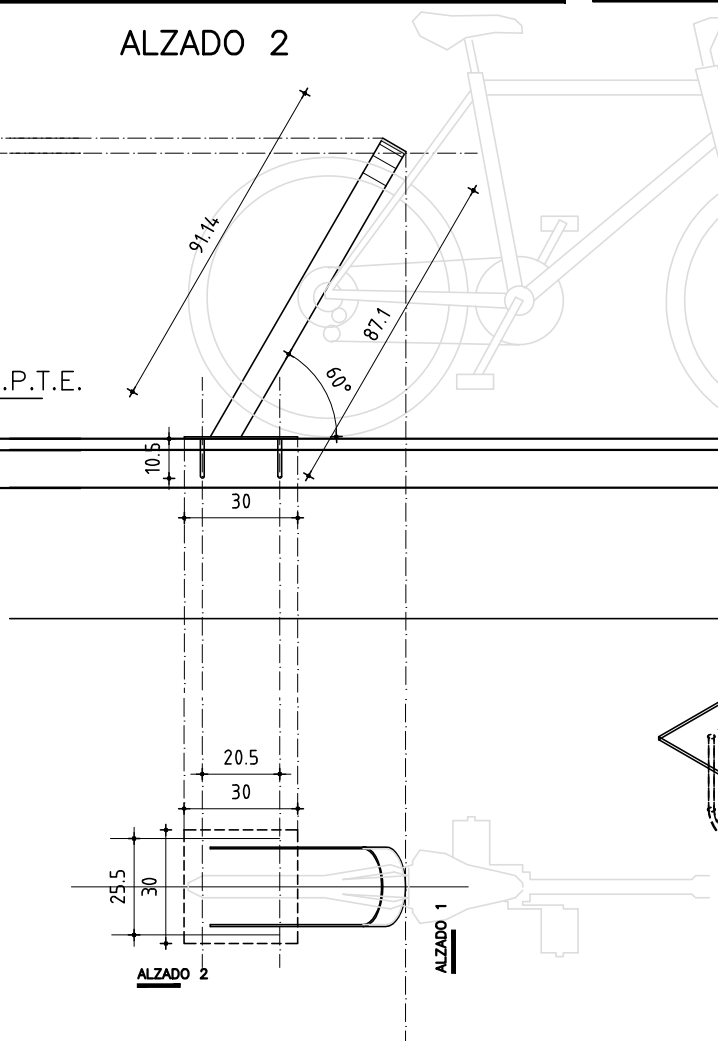

PLANTA

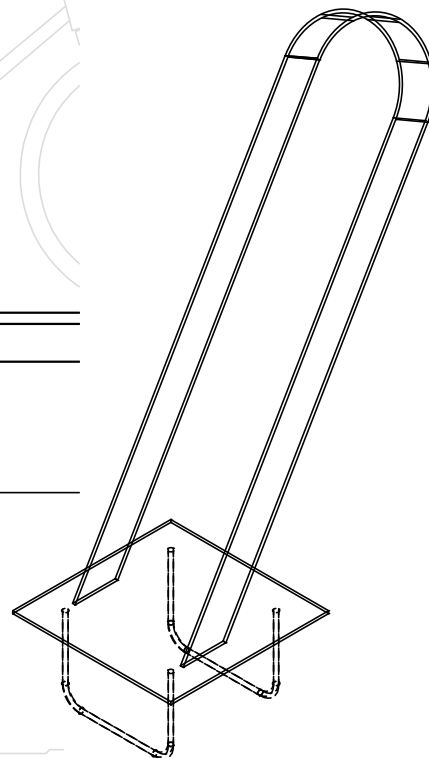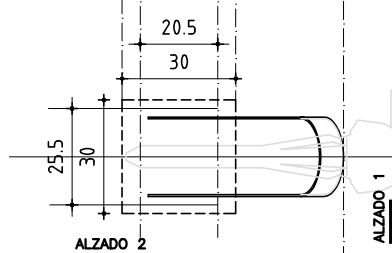

BICICLETERO

ESCALA 1/20

DETALLES

TIPO	H03	CANTIDAD	20	IZQ. DER.	UBICACION	ACCESO FRONTAL A CANCHA
------	-----	----------	----	--------------	-----------	-------------------------

ESTRUCTURA	ANCLAJE 2 VARILLAS Ø10 ELECTROSOLDADA A PLATINA-BASE 30x30x1/4					
	MATERIAL PLANCHUELA DOBLADA			SECCION 3" x 1/4		

COMPONENTES	DIVISIONES	MAT.				
	PANELES	MAT.				SECCION
		MAT.				SECCION
	PASAMANOS	MAT.				SECCION
	ACCESORIOS					
	HERRAJES					

TERMINACION 2 MANOS DE FONDO ANTIOXIDO DE BASE EPOXI + 2 MANOS DE ESMALTE DE BASE EPOXI TIPO ALBAMIX 4525500 COLOR GRIS GRAFITO.
LA ULTIMA MANO DE ESMALTE SE DARÁ EN OBRA

OBSERVACIONES SE AMURARAN UNO A CONTINUACION DEL OTRO HASTA COMPLETAR 15 BICICLETEROS CONSECUTIVOS
SE COORDINARÁ EN OBRA SU UBICACIÓN