



ADMINISTRACIÓN NACIONAL
DE EDUCACIÓN PÚBLICA

AREA DE PROYECTOS
DIRECCIÓN SECTORIAL DE
INFRAESTRUCTURA
CONSEJO DIRECTIVO CENTRAL



OBRA: LICEO EN PINTADITO

LOCALIDAD: ARTIGAS


FECHA
MARZO 2016

ANEXO
C


HOJA
04

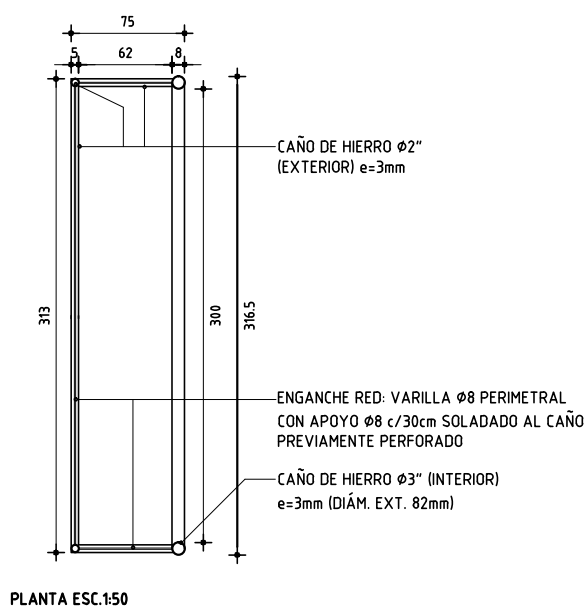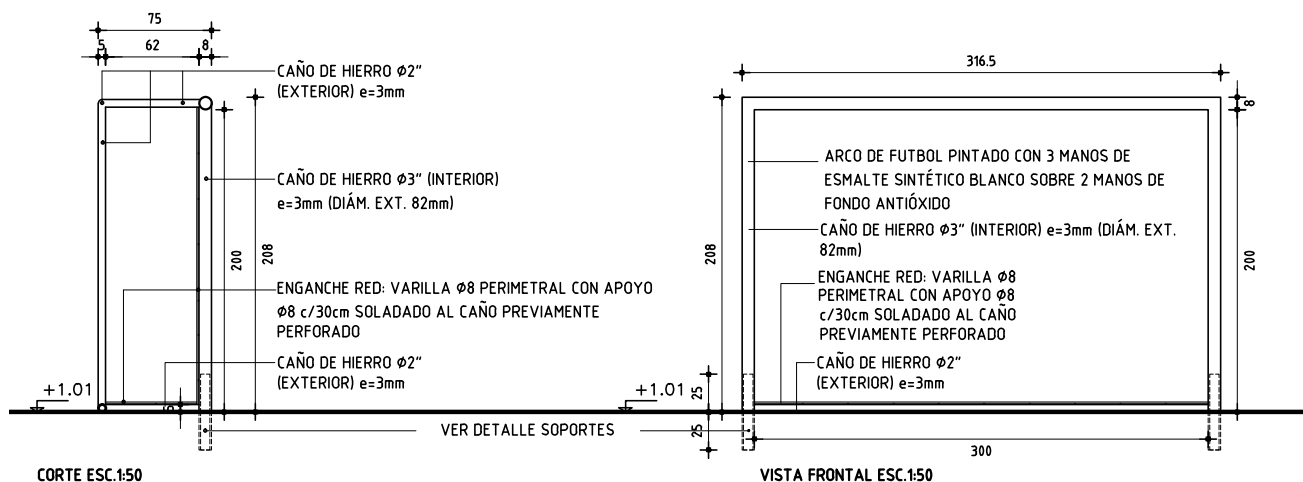

CORTE ESC. 1:10

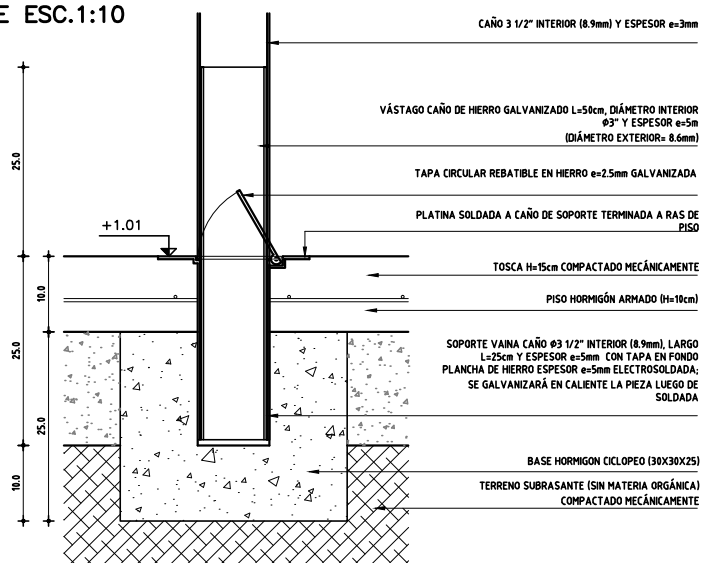

PLANTA ESC. 1:10

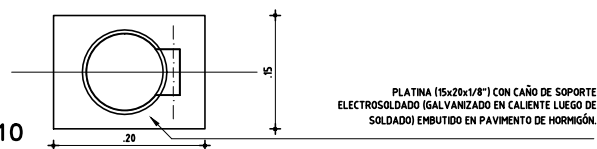

DEBE INCLUIR RED REGLAMENTARIA
TERMINACIONES 2 MANOS DE ANTIOXIDO Y 3 MANOS DE
ESMALTE SINTETICO COLOR SEGÚN GRÁFICOS

- . TODAS LAS MEDIDAS SE VERIFICARAN EN OBRA.
- . Los marcos se amuraran sin su correspondientes hojas, y deberan entregarse protegidos contra eventuales manchas producidas por mortero de cal o cemento.
- . Todas las aberturas se dibujan vistas desde el exterior.

ARCOS DE FUTBOL

ESCALA 1/50 1/10

DETALLES

TIPO	HO4	CANTIDAD	2	IZQ. DER.	UBICACION	LOCALES: E.DEPORTIVO ABIERTO
------	-----	----------	---	--------------	-----------	------------------------------