




PLANTA – PIVOT SUPERIOR

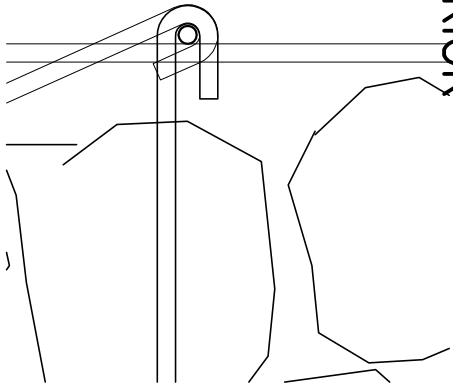

CORTE XX – DETALLE

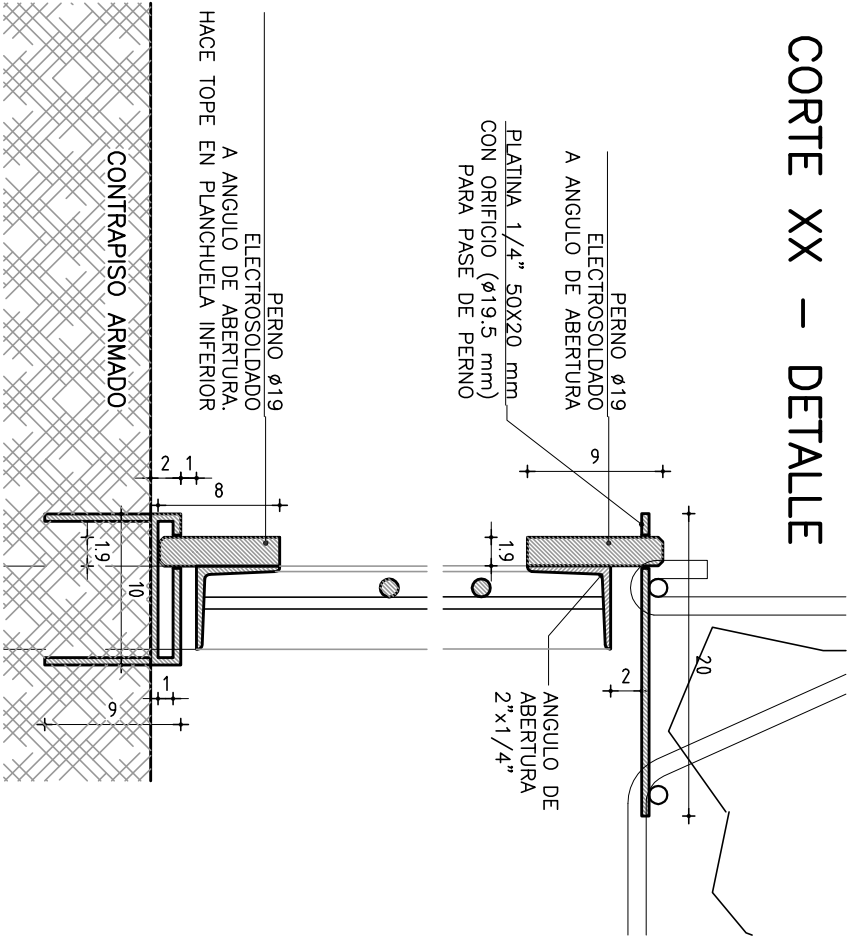

PLANTA – PIVOT INFERIOR

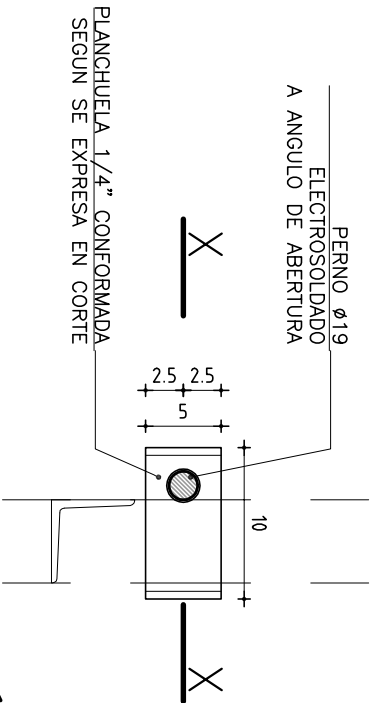

REJA MÓVIL – PIVOTEANTE

ESCALA 1/25 DETALLES

| TIPO | H07 | CANTIDAD | 4 | IZQ. | DER. | UBICACION | ACCESO A HALLES DE LICEO |
|------------|--|----------|---|------|------|-----------|--------------------------|
| ESTRUCTURA | | | | | | | |
| ANCLAJE | A MAMPISTERIA/ SEPARADORES BARRAS | | | | | | |
| MATERIAL | PNI 12 Y ANGULOS L=5CM (HIERRO) SECCION 1 1/2"x1/4" | | | | | | |




ADMINISTRACIÓN NACIONAL
DE EDUCACIÓN PÚBLICA

ÁREA DE PROYECTOS
DIRECCIÓN SECTORIAL DE
INFRAESTRUCTURA
CONSEJO DIRECTIVO GENERAL

OBRA: LICEO EN PINTADITO
LOCALIDAD: ARTIGAS

FECHA: MARZO 2016 ANEXO: C HOJA: 08

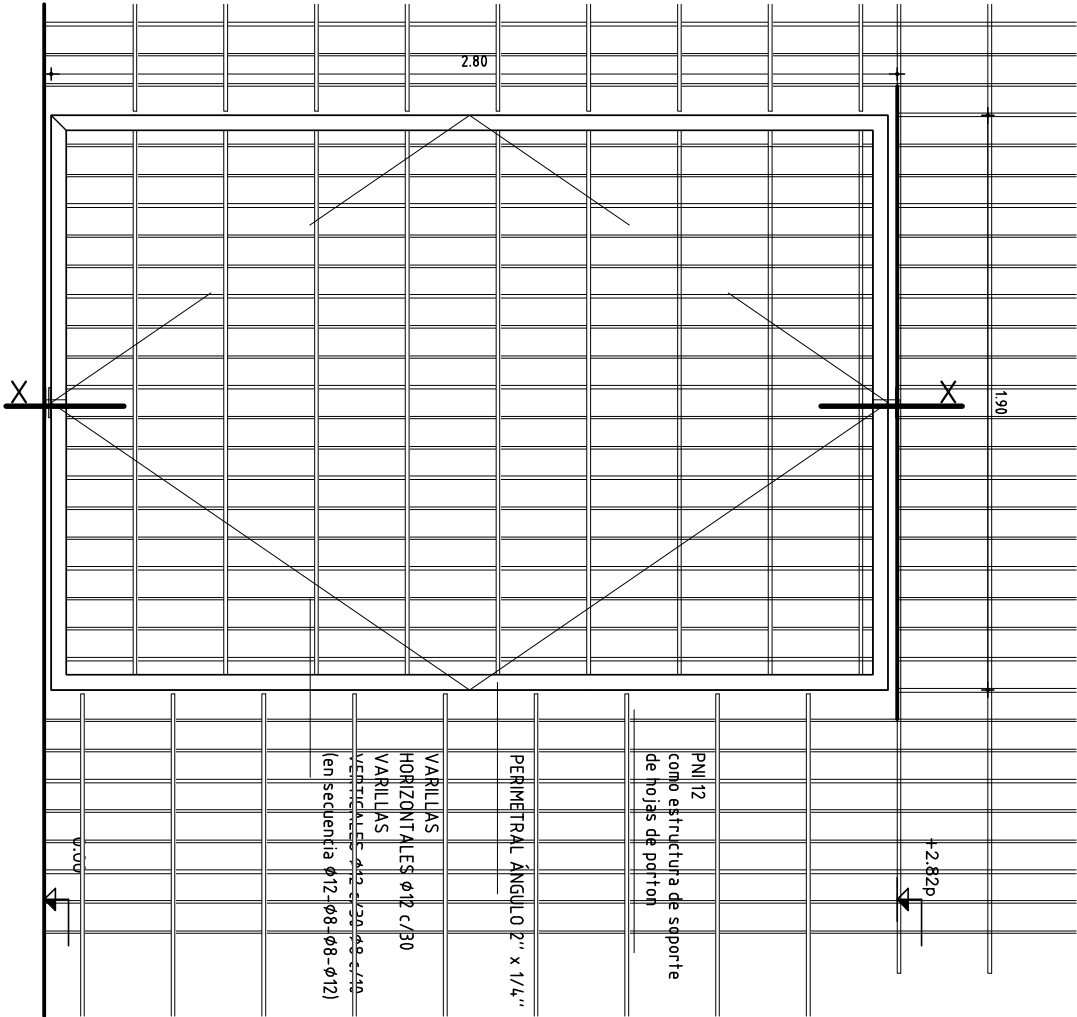

| COMPONENTES | | | |
|-------------|----------------|----------------------------------|---------------------|
| DIVISIONES | MAT. | HIERRO REDONDO ø8 – ø12 | |
| | ANGULOS HIERRO | | SECCION 3/16"x2" |
| PANELES | MAT. | SECCION | |
| | | | |
| PASAMANOS | MAT. | SECCION | |
| | | | |
| ACCESORIOS | | | |
| HERRAJES | | | |
| | | | |

| | | | |
|---------------|--|--|--|
| TERMINACION | 2 MANOS DE FONDO ANTIOXIDO DE BASE EPOXI + 2 MANOS DE ESMALTE DE BASE EPOXI TIPO ALBAMIX 4525500 COLOR GRIS GRATTO. | | |
| OBSERVACIONES | LA ULTIMA MANO DE ESMALTE SE DARÁ EN OBRA Todas las medidas se verificarán en obra | | |